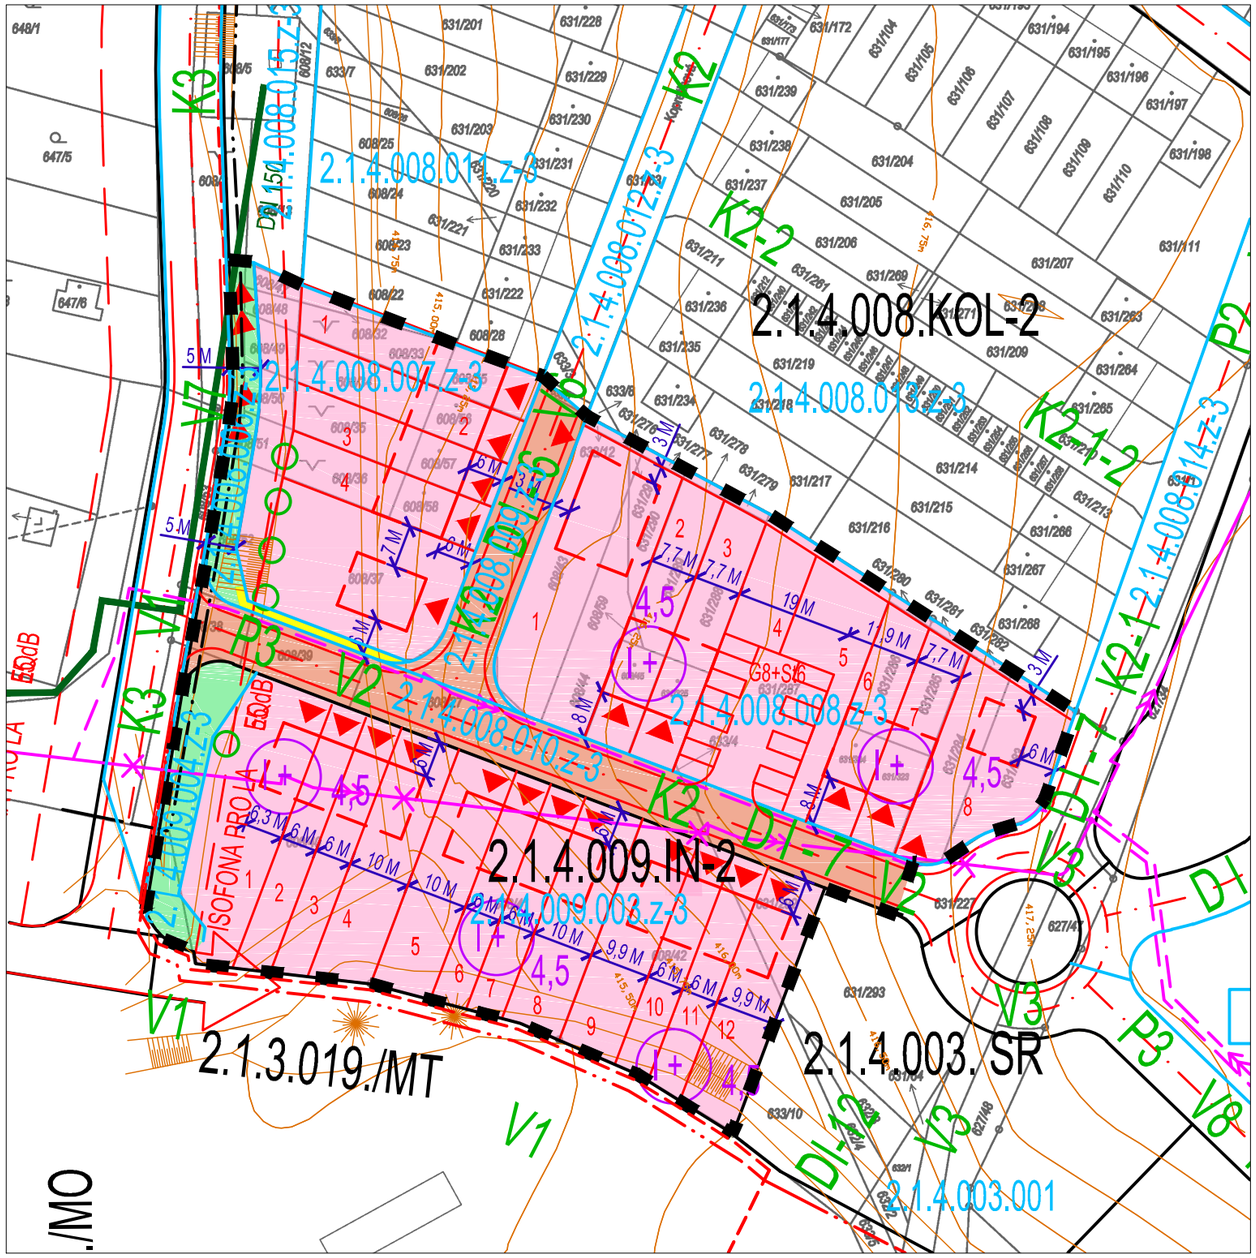


LEGENDA :

ZASTAVITELNÉ ÚZEMÍ

- PRO BYDLENÍ INDIVIDUÁLNÍ

ZASTAVITELNÉ ÚZEMÍ PRO DOPRAVU V POHYBU

- OBSLUŽNÁ KOMUNIKACE C 3 (MK III)
- GARÁŽOVÁ A MEZILEHLÁ PARKOVACÍ STÁNÍ KOLMÁ VČ. KAPACI
- ISOFONA PRO $L_{A_{EQ}}$ 55 dB

PROSTOROVÁ REGULACE

- STAVEBNÍ ČÁRA
- STAVEBNÍ HRANICE
- STAVEBNÍ ČÁRA GARÁŽÍ
- HLAVNÍ VSTUPY A VJEZDY
- STROMOŘADÍ

NEZASTAVITELNÉ ÚZEMÍ

- SOUKROMÉ ZELENĚ VČ. OPĚRNÝCH STĚN

OBJEMOVÁ REGULACE A VÝŠKA ZÁSTAVBY

- I — STANOVENÝ POČET PLNÝCH PODLAŽÍ
- I+ — MOŽNOST VYUŽITÍ PODKROVÍ
- 4,5 — VÝŠKA ŘÍMSY OD UPRAVENÉHO TERÉNU

HRANICE A ZNAČENÍ

- HRANICE ŘEŠENÉHO ÚZEMÍ
- HRANICE LOKALIT (DLE ÚPnM)
- HRANICE MAKROBLOKŮ (DLE ÚPnM)
- IN — ÚZEMÍ S PŘEVAŽUJÍCÍM CHARAKTEREM OBYTNÝM - INDIVIDUÁLNÍM (DLE ÚPnM)
- KOL — ÚZEMÍ S PŘEVAŽUJÍCÍM CHARAKTAREM OBYTNÝM - KOLEKTIVNÍM (DLE ÚPnM)
- SR — ÚZEMÍ PRO SPORT A REKREACI DLE ÚPnM)
- ZO — ÚZEMÍ MĚSTSKÉ ZELENĚ OSTATNÍ DLE ÚPnM)
- HRANICE BLOKŮ
- HRANICE PARCEL STAV
- HRANICE PARCEL NÁVRH
- HRANICE SOUČASNĚ ZASTAVĚNÉHO ÚZEMÍ
- HRANICE ZASTAVITELNÉHO ÚZEMÍ
- 2.1.4 — ČÍSLO LOKALITY
- V Hluboké cestě — NÁZEV LOKALITY

POPIS BLOKŮ

- a.b.c.d.e.
  - a - DÍL MĚSTA
  - b - ČTVRŤ
  - c - LOKALITA
  - d - ČÍSLO MAKROBLOKU
  - e - ČÍSLO BLOKU

POPIS PARCEL

- 627/3 — PARCELNÍ ČÍSLO STAV
- 1 — ČÍSLO PARCELY V RÁMCI BLOKU

Záznam o účinnosti


Vydává: Zastupitelstvo města město České Budějovice

číslo jednací:

datum vydání:

datum nabytí účinnosti:

Úřední osoba pořizovatele:
Ing. Luboš Lacina -
Vedoucí odboru územního plánování

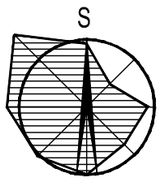

VYBRANÉ INŽENÝRSKÉ SÍTĚ

- REGULAČNÍ STANICE PLYNU A PŘÍVOD STL PLYNU

ZÁSOBENÍ EL. ENERGIÍ

- TRASA KABELU VN 22 kV STÁVAJÍCÍ
- TRASA KABELU VN 22 kV NAVRŽENÁ
- TRAFOSTANICE 22/0,4 kV STÁVAJÍCÍ
- TRAFOSTANICE 22/0,4 kV NAVRŽENÁ

VEŘEJNĚ PROSPĚŠNÉ STAVBY

- V — VODOVOD
  - V6 — VODOVODNÍ ŘADY
- K — KANALIZACE
  - K1-3 — KANALIZAČNÍ SBĚRAČE
- P — ZÁSOBENÍ PLYNEM
  - P 3 — STŘEDOTLAKÝ PLYNOVOD
- DI — VPS NA POZEMNÍCH KOMUNIKCÍCH
  - DI-6 — STAVBA MOK TŘ. C3 S - J
  - DI-7 — STAVBA MOK TŘ. C3 S - J, V - Z S MALOU OKRUŽ. KŘIŽOVATKOU

PŘÍLOHA č.1

Návrh upravený ve smyslu §§ 67 a 68 zákona č. 183/2006 Sb., o územním plánování a stavebním řádu (stavební zákon) , v platném znění

A + U DESIGN s. r. o. ARCHITEKTI BRŮHA & POLCAROVÁ
PROJEKČNÍ A INŽENÝRSKÁ KANCELÁŘ, U ČERNÉ VĚŽE 9, Č.BUDĚJOVICE tel: 387436898 audesign@audesign.cz

VEDOUCÍ PROJEKTANT	ZODPOVĚDNÝ PROJEKTANT	KRESLIL
ING. ARCH. J. BRŮHA	ING. ARCH. J. BRŮHA	ING. V. KRAMPERA
	ING. V. KRAMPERA	

POŘIZOVATEL: MAGISTRÁT MĚSTA Č.BUDĚJOVICE ODBOR ÚZEMNÍHO PLÁNOVÁNÍ

AKCE

ZMĚNA č. 3 REGULAČNÍHO PLÁNU "SUCHÉ VRBNÉ - V HLUBOKÉ CESTĚ"

ČÍSLO VÝKRESU: I.2.1

ČÍSLO PARÉ:

VÝKRES	HLAVNÍ VÝKRES		
STUPEŇ	RP – NÁVRH	MĚŘÍTKO 1:1000	DATUM 07/2011
FORMÁT	2xA4	ČÍSLO ZAKÁZKY Z/048–10	