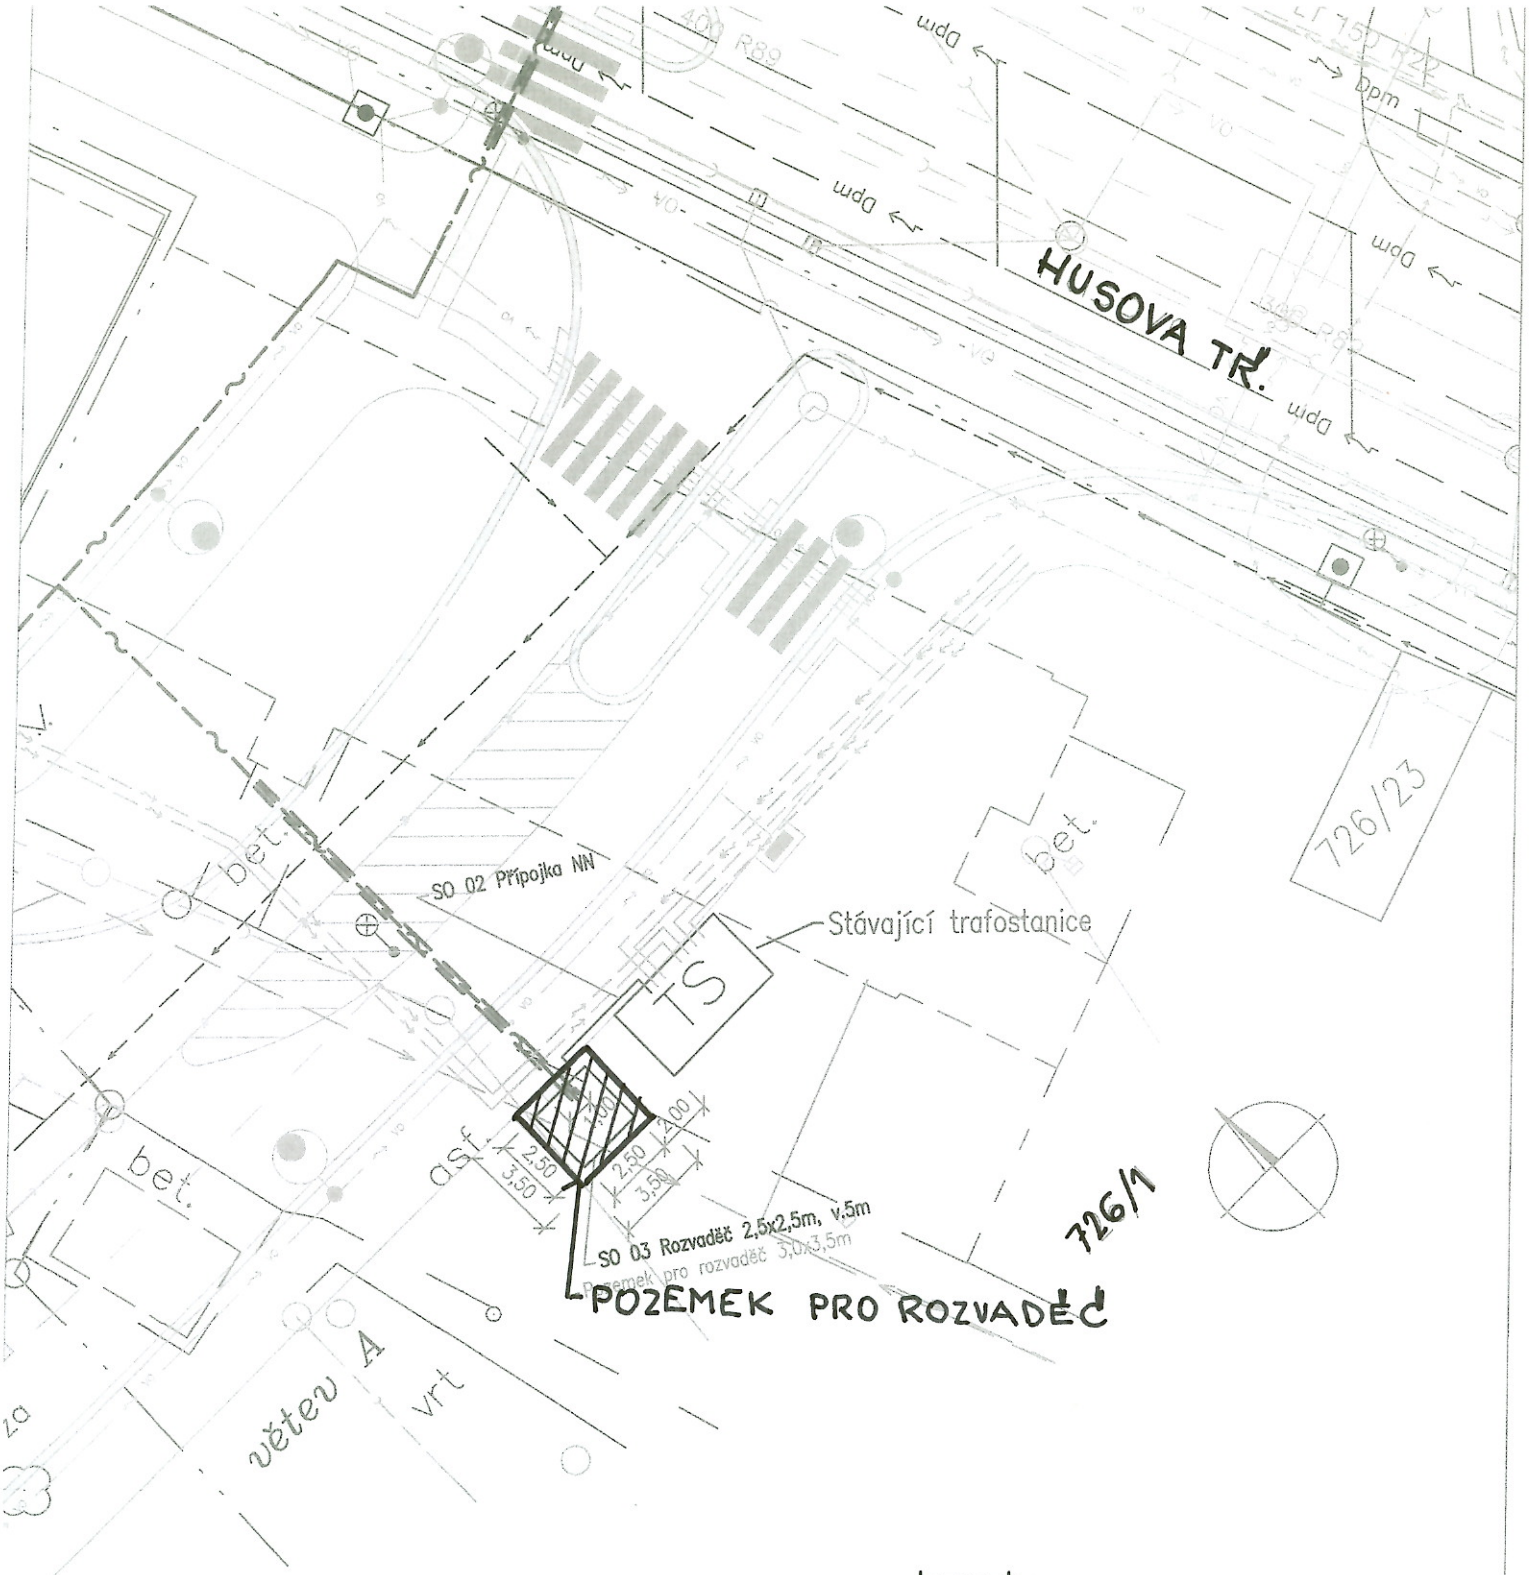


Legenda:

- vozovka – asfaltobetonový kryt
- parkoviště – betonová dlažba
- úpravy pro nevidomé
- chodník – betonová dlažba
- přídlažba z kamenných kostek
- vegetační úpravy

hranice KN

hranice slučkové

Rozvody veřejné optické sítě LuckyNet v areálu bývalých kasáren ve Č.Dvorech, Č.Budějovice

Rozvaděč u Husovy ulice M 1:250