
Obytný soubor Dubičný potok

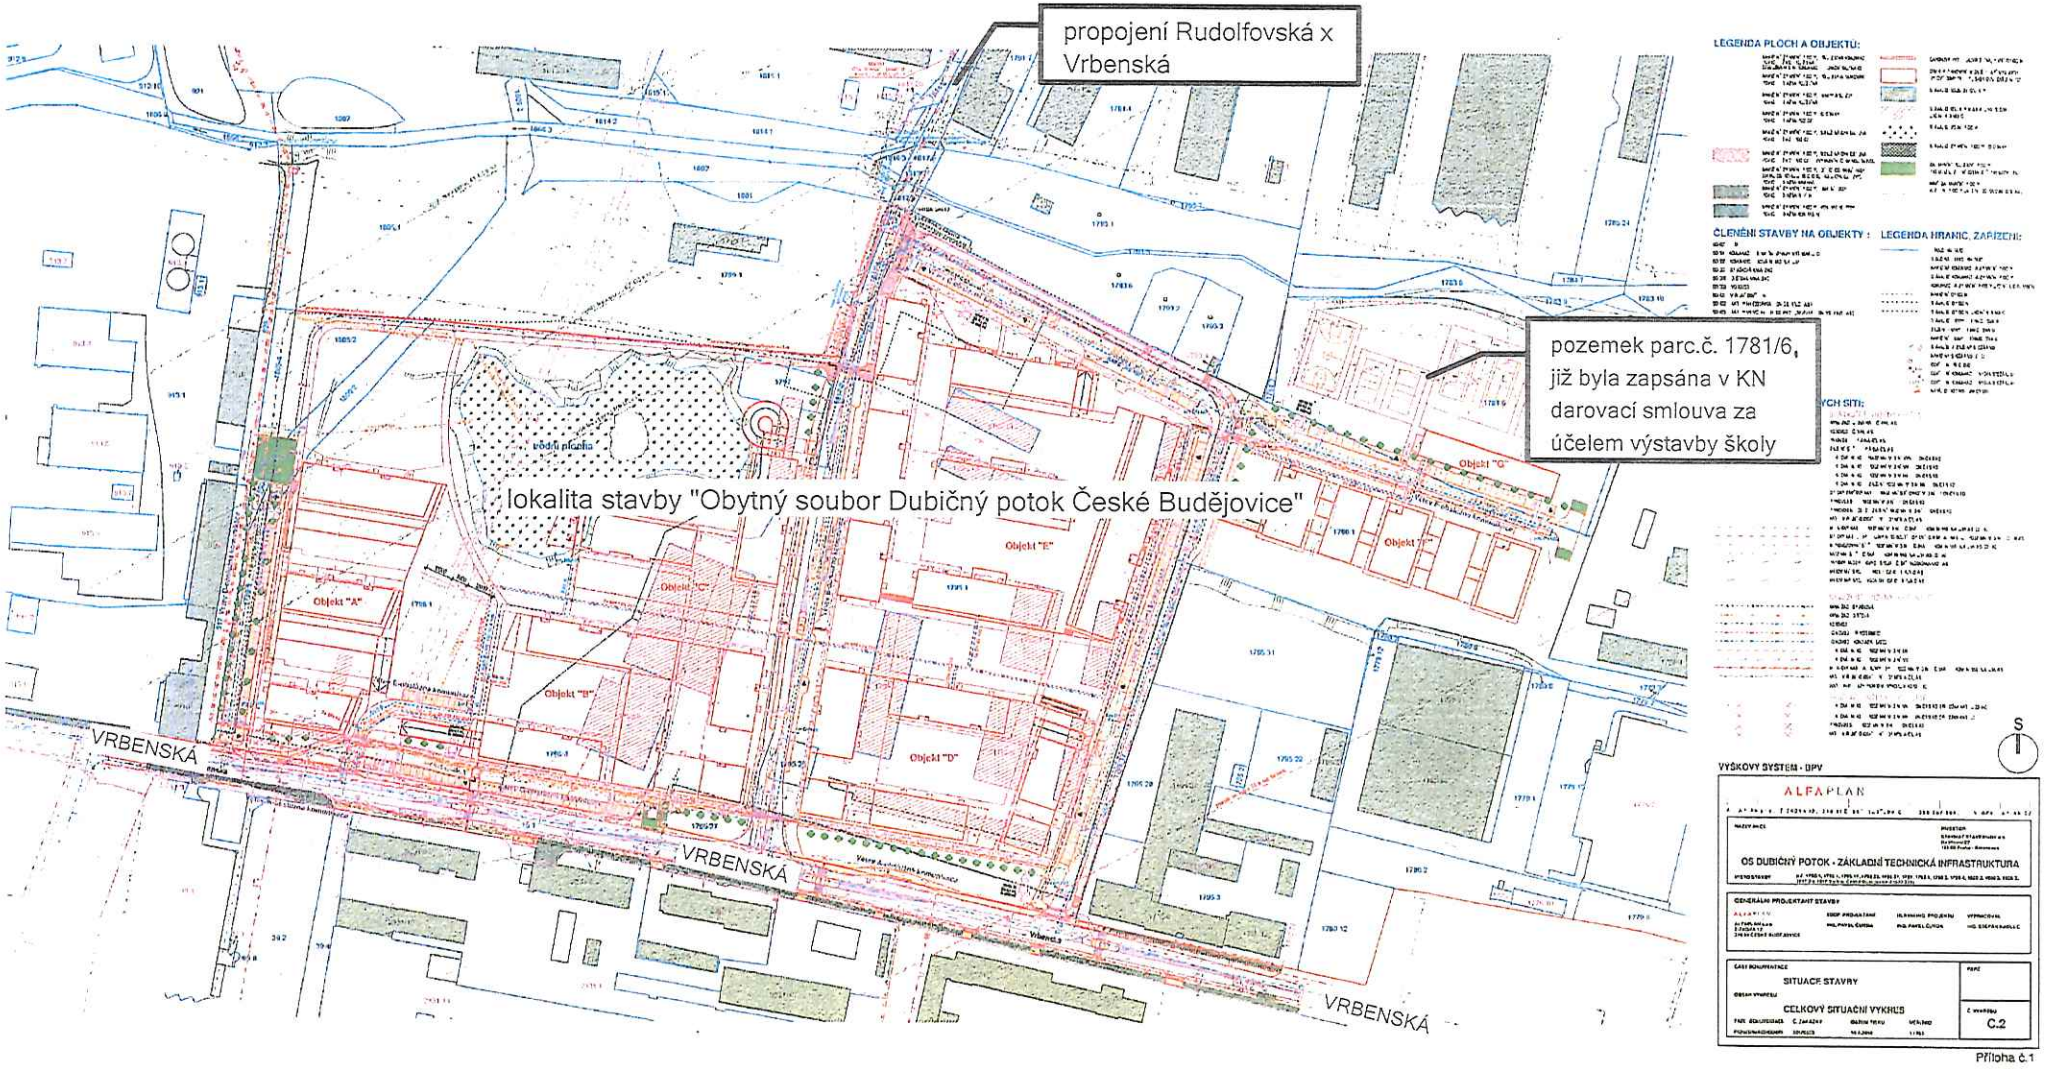

Příloha č.1