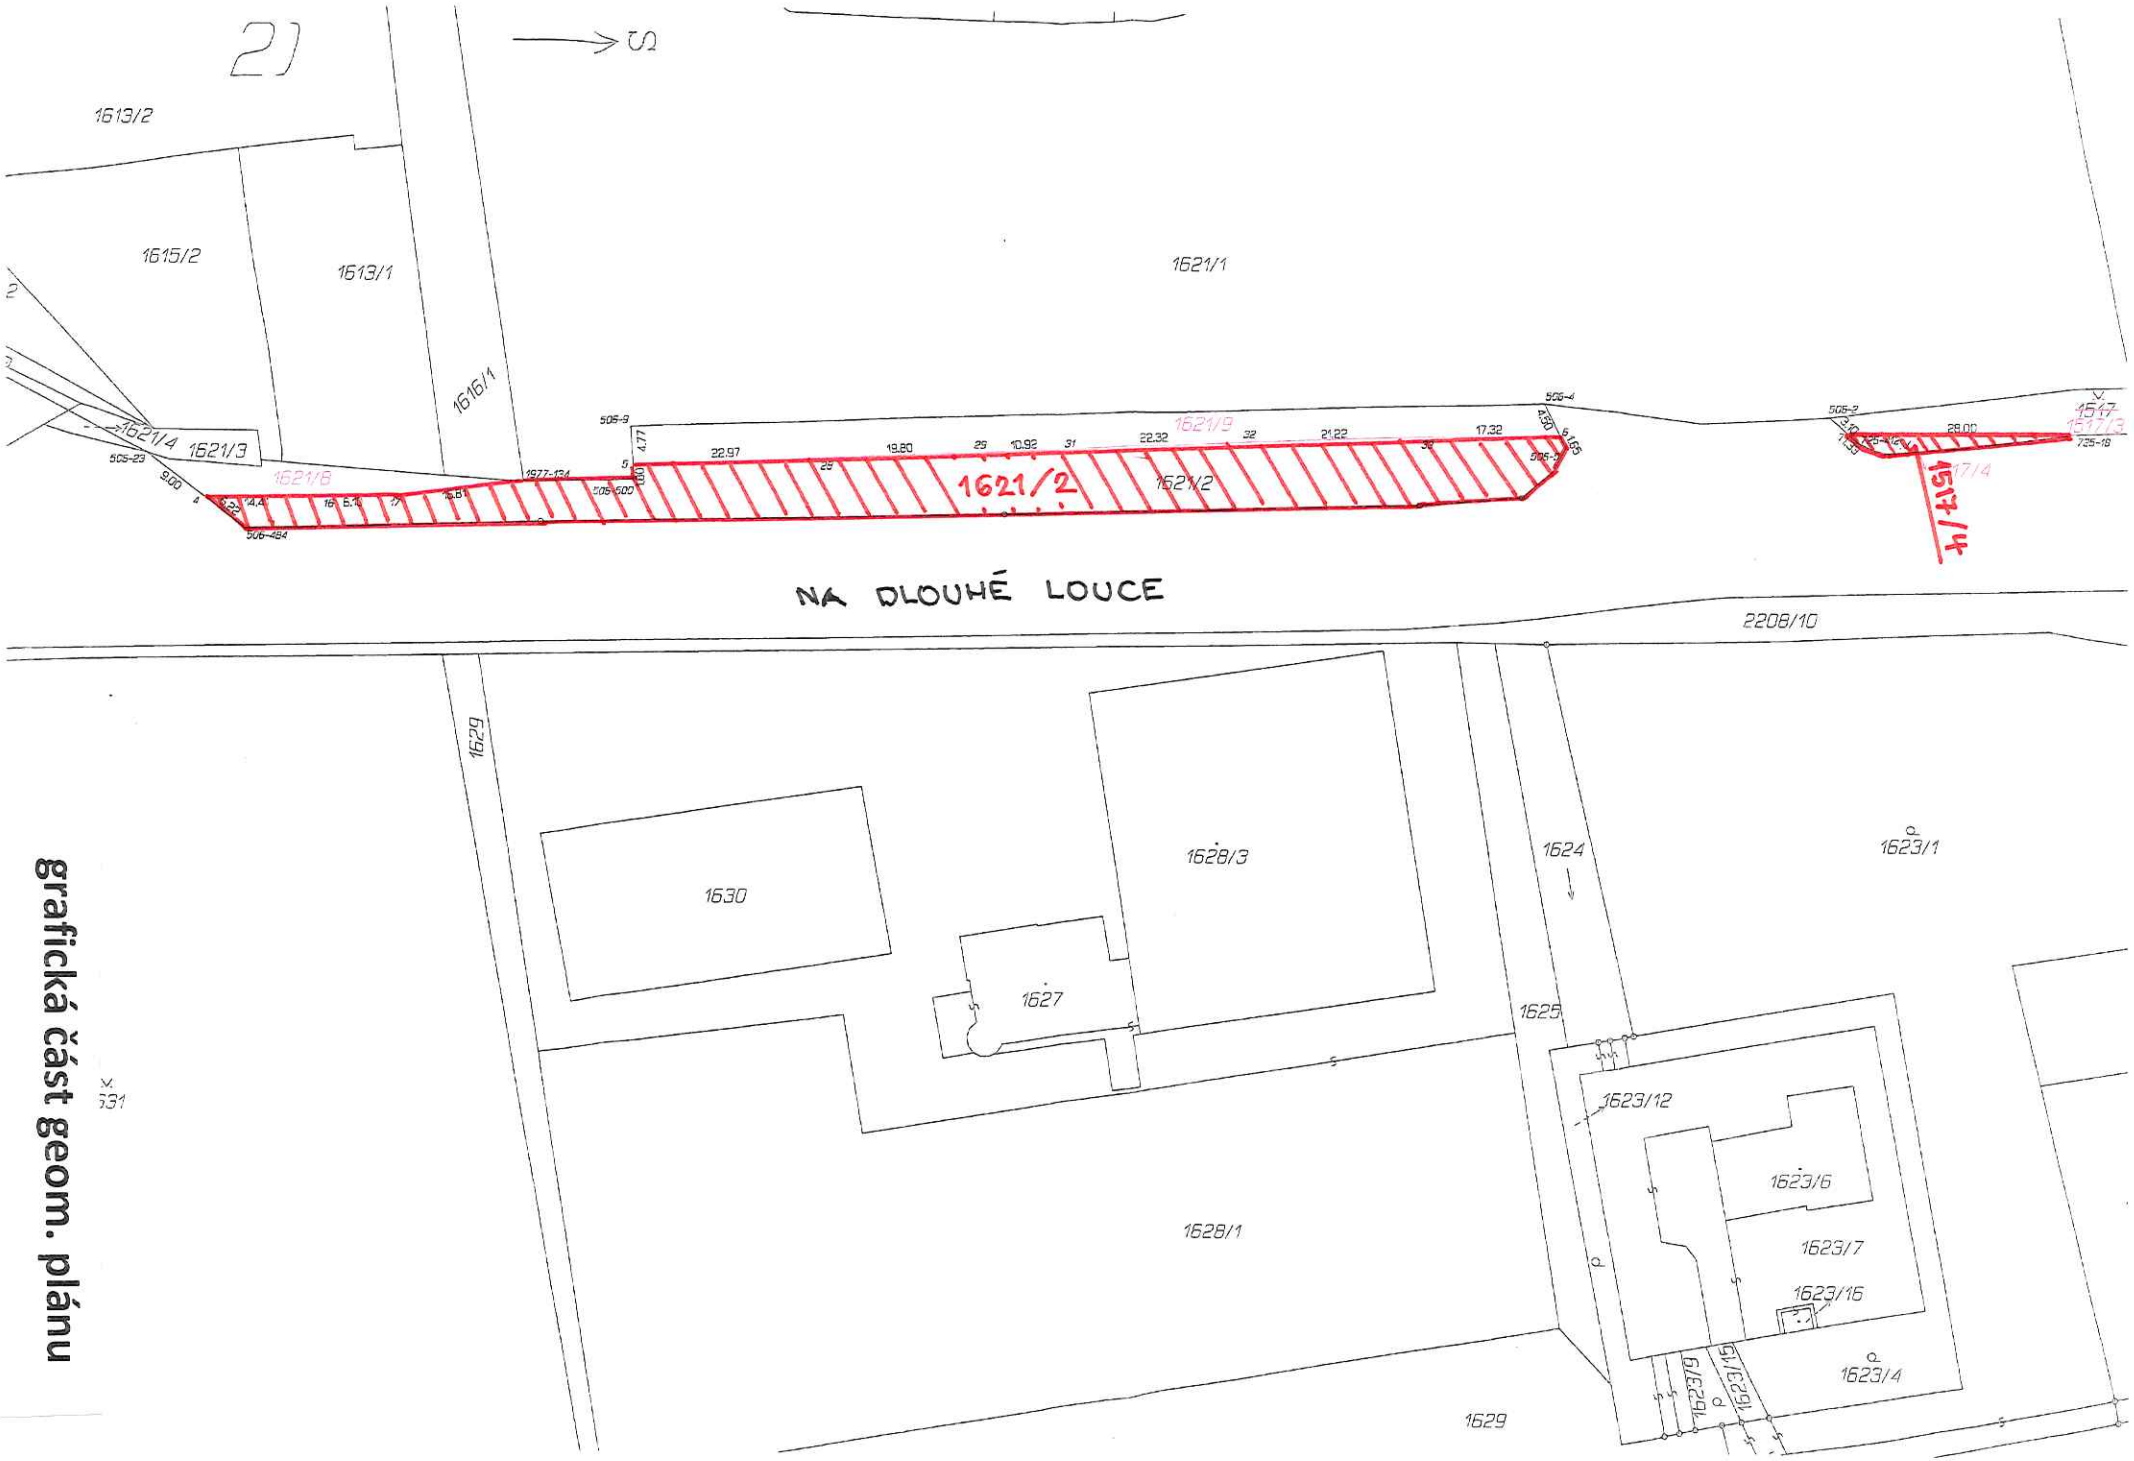
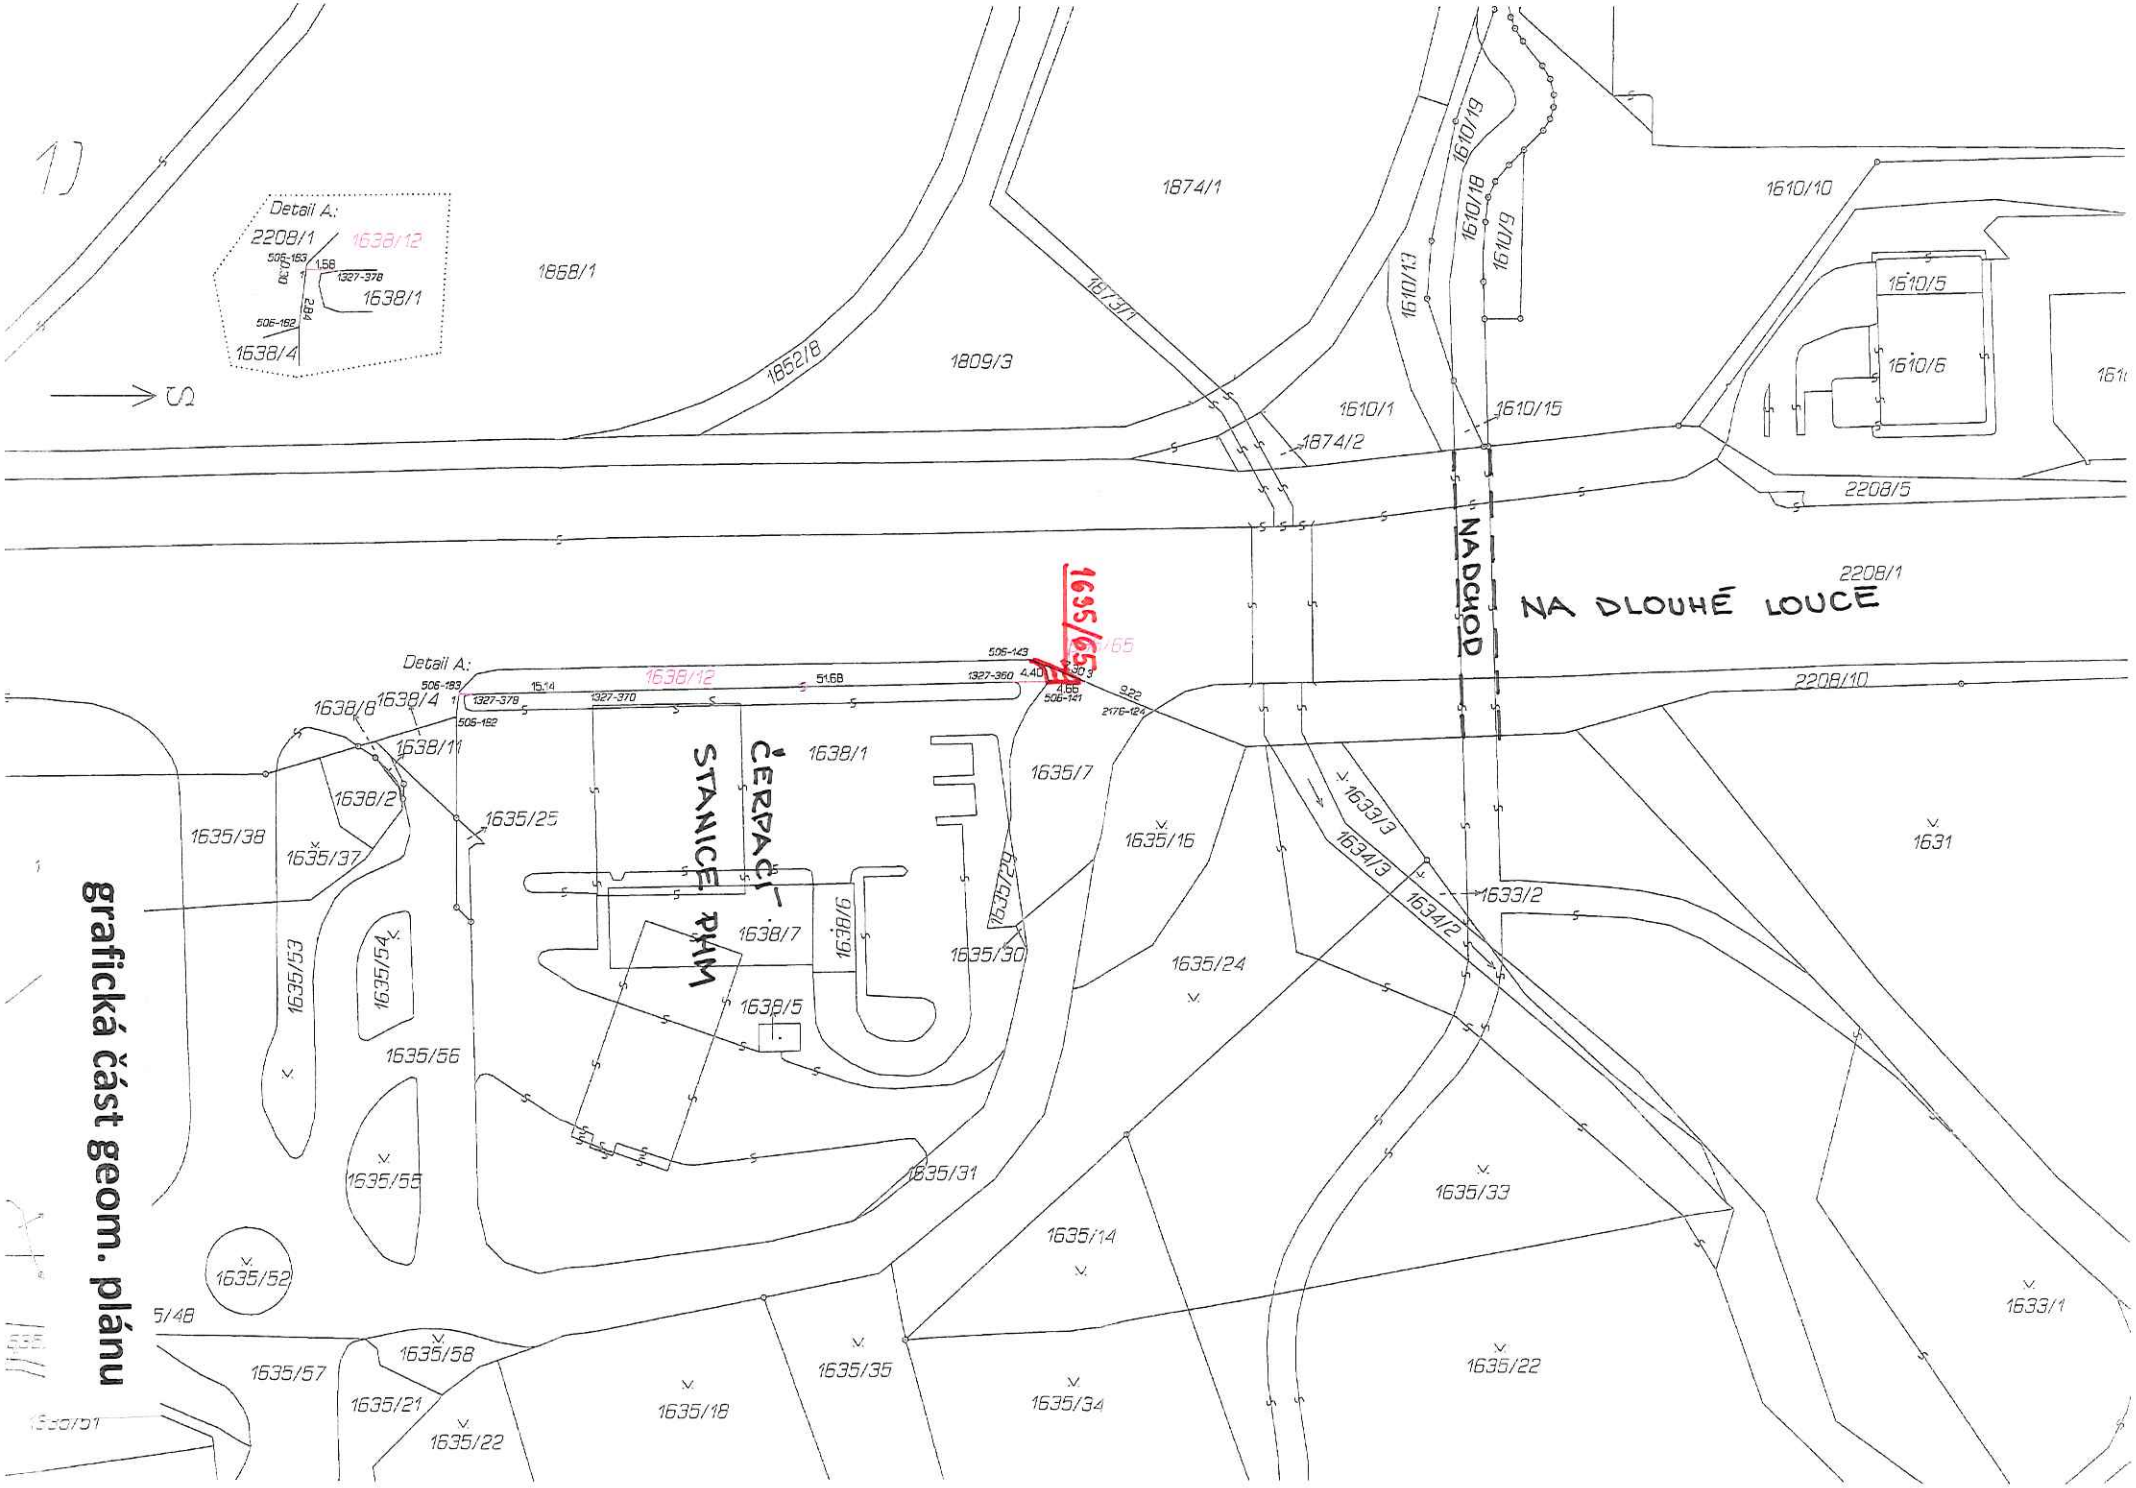


grafická část geom. plánu


grafická část geom. plánu
Detail A:
2208/1
1638/12
1638/1
1638/4
1868/1
1874/1
1852/8
1809/3
1873/1
1610/19
1610/18
1610/9
1610/13
1610/10
1610/5
1610/6
1610/1
1610/15
1874/2
2208/5
NA DLOUHÉ LOUCE
2208/1
2208/10
NA DRÁHOD
1635/65
1638/8
1638/4
1638/11
1638/2
1638/1
ČERPACÍ STANICE PHM
1635/25
1635/38
1635/37
1635/53
1635/54
1635/56
1635/55
1635/52
1635/57
1635/58
1635/21
1635/22
1635/18
1635/35
1635/34
1635/31
1638/7
1638/6
1638/5
1635/30
1635/29
1635/7
1635/16
1635/24
1635/14
1635/33
1633/3
1634/3
1634/2
1633/2
1631
1633/1
1635/22