
REGULAČNÍ PLÁN – SUCHÉ VRBNÉ – V HLUBOKÉ CESTĚ

MĚŘÍTKO: 1 : 1 000

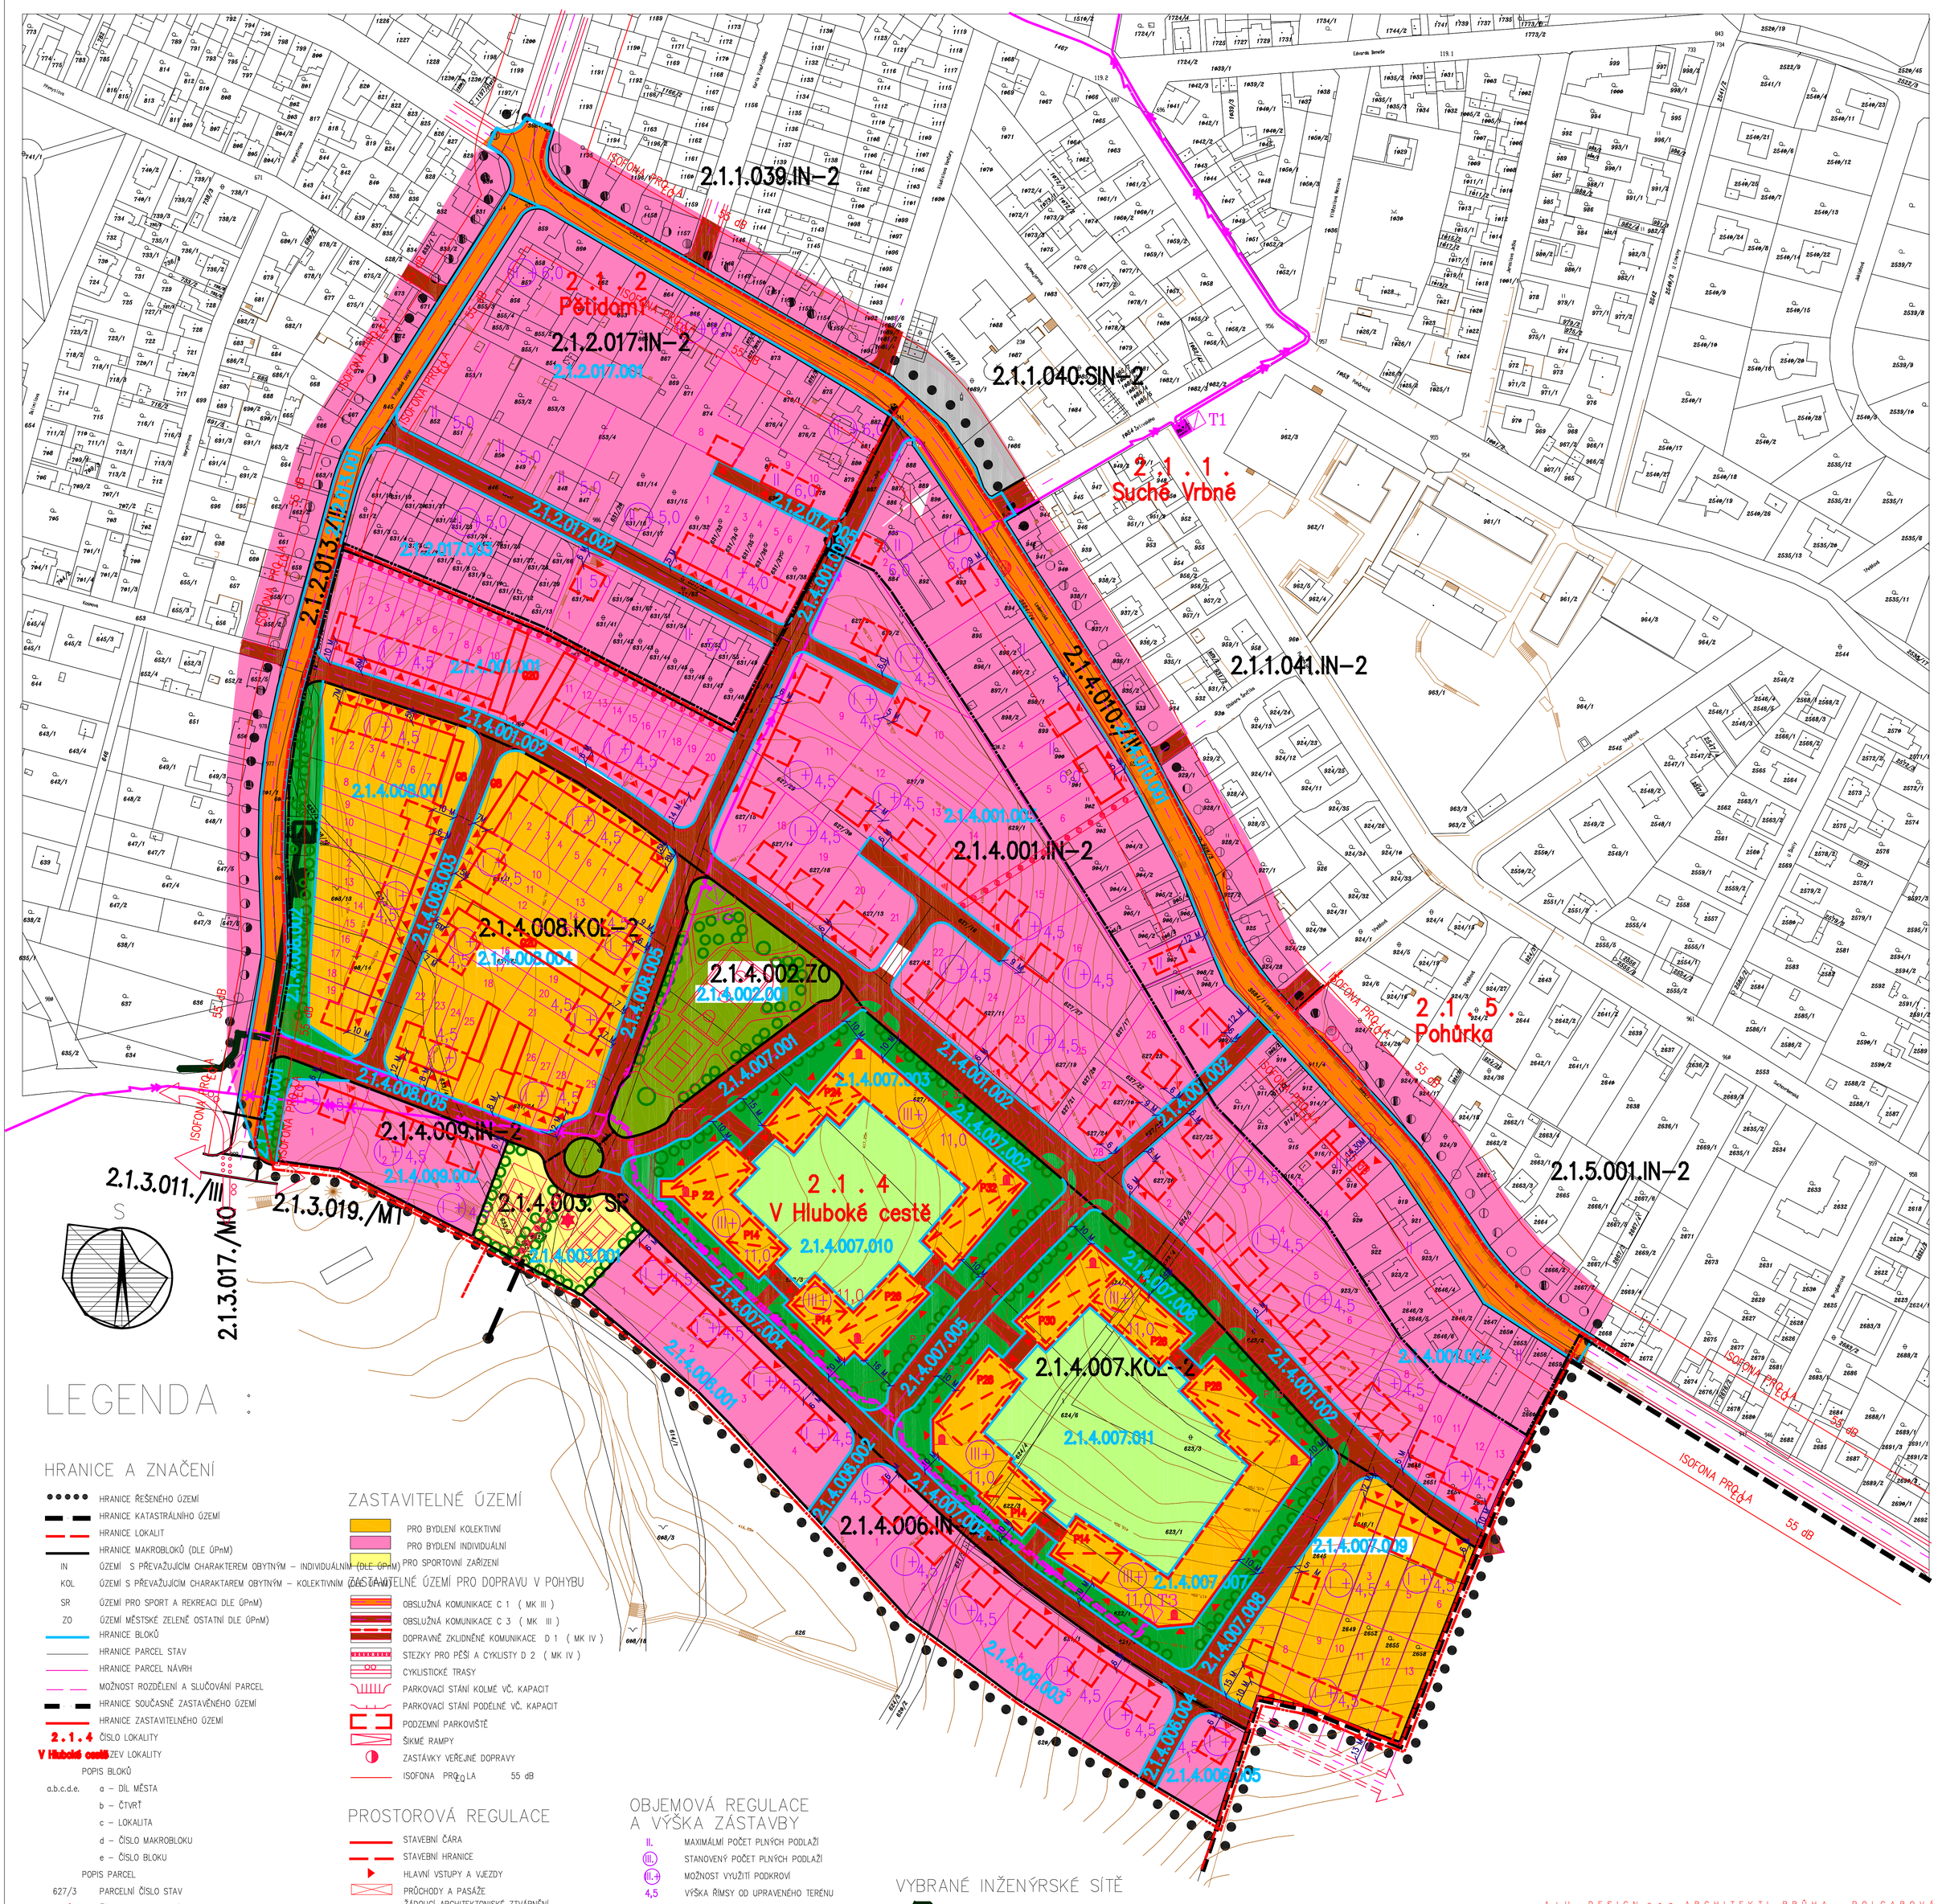

LEGENDA :

HRANICE A ZNAČENÍ

- HRANICE ŘEŠENÉHO ÚZEMÍ
- HRANICE KATASTRÁLNÍHO ÚZEMÍ
- HRANICE LOKALIT
- HRANICE MAKROBLOKŮ (DLE ÚPnM)
- IN ÚZEMÍ S PŘEVAŽUJÍCÍM CHARAKTEREM OBYTNÝM – INDIVIDUÁLNÍM (DLE ÚPnM)
- KOL ÚZEMÍ S PŘEVAŽUJÍCÍM CHARAKTEREM OBYTNÝM – KOLEKTIVNÍM (DLE ÚPnM)
- SR ÚZEMÍ PRO SPORT A REKREACI DLE ÚPnM)
- ZO ÚZEMÍ MĚSTSKÉ ZELENĚ OSTATNÍ DLE ÚPnM)
- HRANICE BLOKŮ
- HRANICE PARCEL STAV
- HRANICE PARCEL NÁVRH
- MOŽNOST ROZDĚLENÍ A SLUČOVÁNÍ PARCEL
- HRANICE SOUČASNĚ ZASTAVĚNÉHO ÚZEMÍ
- HRANICE ZASTAVITELNÉHO ÚZEMÍ
- 2.1.4 ČÍSLO LOKALITY
- V Hluboké cestě NÁZEV LOKALITY

POPIS BLOKŮ

a.b.c.d.e.
- a – DÍL MĚSTA
- b – ČTVRŤ
- c – LOKALITA
- d – ČÍSLO MAKROBLOKU
- e – ČÍSLO BLOKU

POPIS PARCEL

- 627/3 PARCELNÍ ČÍSLO STAV
- 1 ČÍSLO PARCELY V RÁMCI BLOKU

NEZASTAVITELNÉ ÚZEMÍ

- MĚSTSKÉ ZELENĚ OSTATNÍ
- ZELENĚ MĚSTSKÉHO PROSTŘEDÍ
- MĚSTSKÉ ZALEŽE VNITROBLOKOVÉ

ZASTAVITELNÉ ÚZEMÍ

- PRO BYDLENÍ KOLEKTIVNÍ
- PRO BYDLENÍ INDIVIDUÁLNÍ
- PRO SPORTOVNÍ ZAŘÍZENÍ

ZASTAVITELNÉ ÚZEMÍ PRO DOPRAVU V POHYBU

- OBSLUŽNÁ KOMUNIKACE C 1 (MK III)
- OBSLUŽNÁ KOMUNIKACE C 3 (MK III)
- DOPRAVNĚ ZKLIDNĚNÉ KOMUNIKACE D 1 (MK IV)
- STEZKY PRO PĚŠÍ A CYKLISTY D 2 (MK IV)
- CYKLISTICKÉ TRASY
- PARKOVACÍ STÁNÍ KOLMÉ VČ. KAPACIT
- PARKOVACÍ STÁNÍ PODÉLNÉ VČ. KAPACIT
- PODZEMNÍ PARKOVIŠTĚ
- ŠIKMÉ RAMPY
- ZASTÁVKY VEŘEJNÉ DOPRAVY
- ISOFONA PRAHA 55 dB

PROSTOROVÁ REGULACE

- STAVEBNÍ ČÁRA
- STAVEBNÍ HRANICE
- HLAVNÍ VSTUPY A VJEZDY
- PRŮCHODY A PASÁŽE
- ŽÁDOUCÍ ARCHITEKTONISKÉ ZTVÁRNĚNÍ – NÁROŽÍ , DOMINANTY
- STROMOŘADÍ

OBJEMOVÁ REGULACE A VÝŠKA ZÁSTAVBY

- II. MAXIMÁLMÍ POČET PLNÝCH PODLAŽÍ
- (III.) STANOVENÝ POČET PLNÝCH PODLAŽÍ
- (II.+) MOŽNOST VYUŽITÍ PODKROVÍ
- 4,5 VÝŠKA ŘÍMSY OD UPRAVENÉHO TERÉNU

PROSTOROVÁ REGULACE MĚSTOTVORNÉ KOMPOZICE

- OHNISKO ÚZEMÍ
- URBANISTICKÁ KOMPOZIČNÍ OSA

VYBRANÉ INŽENÝRSKÉ SÍTĚ

- REGULAČNÍ STANICE PLYNU A PŘÍVOD STL PLYNU

ZÁSOBENÍ EL. ENERGIÍ

- TRASA KABELU VN 22 kV STÁVAJÍCÍ
- TRASA KABELU VN 22 kV NAVRŽENÁ
- TRAFOSTANICE 22/0,4 kV STÁVAJÍCÍ
- TRAFOSTANICE 22/0,4 kV NAVRŽENÁ

A + U DESIGN s. r. o. ARCHITEKTI BRŮHA , POLCAROVÁ
PROJEKČNÍ A INŽENÝRSKÁ KANCELÁŘ, F. SRÁMKA 24, Č. BUDĚJOVICE t: 038 / 7436898

VEDOUCÍ PROJEKTANT	ZODPOVĚDNÝ PROJEKTANT	KRESLIL
ING. ARCH. J. BRŮHA	ING.ARCH.VL. FUČÍK J. KULHANOVÁ	J. KULHANOVÁ

INVESTOR	STATUTÁRNÍ MĚSTO ČESKÉ BUDĚJOVICE	ČÍSLO VÝKRESU
AKCE	REGULAČNÍ PLÁN SUCHÉ VRBNÉ - V HLUBOKÉ CESTĚ	2
		ČÍSLO PARÉ
VÝKRES	HLAVNÍ VÝKRES + ŘEŠENÍ DOPRAVY	
STUPEŇ	MĚŘÍTKO 1 : 1000	DATUM LEDEN 2 002
FORMÁT 1197 x 719	ČÍSLO ZAKÁZKY 22 - 2 001	