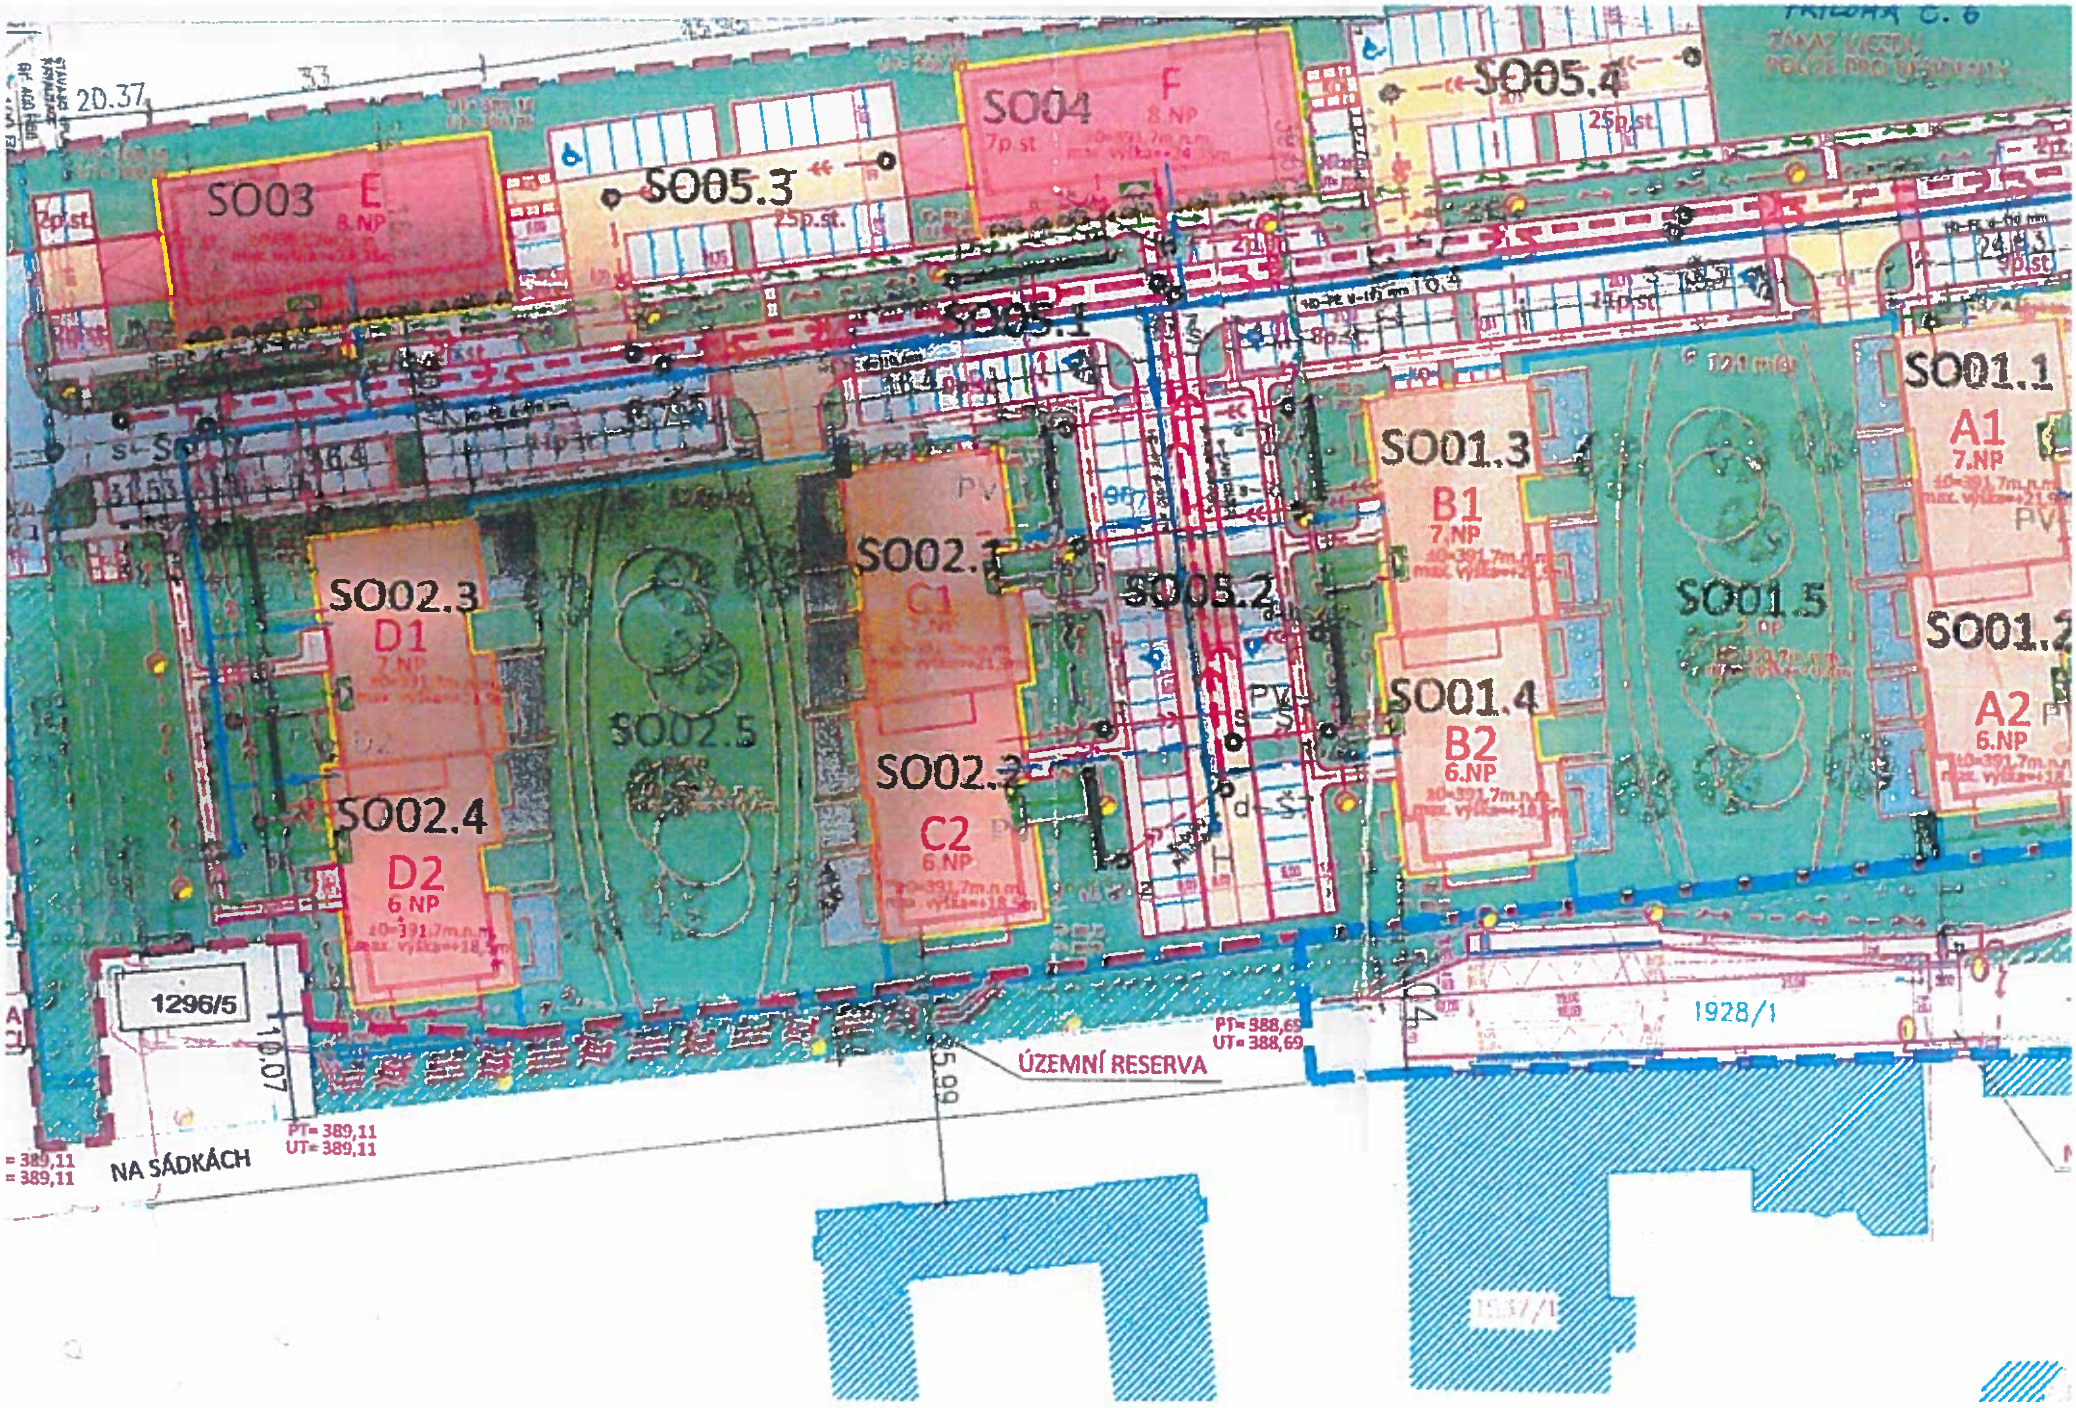

SO03 E 8.NP
SO04 F 8.NP
SO05.3
SO05.4
SO05.1
SO05.2
SO001.1 A1 7.NP
SO001.3 B1 7.NP
SO001.5
SO001.2 A2 6.NP
SO001.4 B2 6.NP
SO002.1 C1
SO002.2 C2 6.NP
SO002.3 D1 7.NP
SO002.4 D2 6.NP
SO002.5
1296/5
1928/1
ÚZEMNÍ RESERVA
NA SÁDKÁCH
PT= 389,11
UT= 389,11
PT= 388,65
UT= 388,69