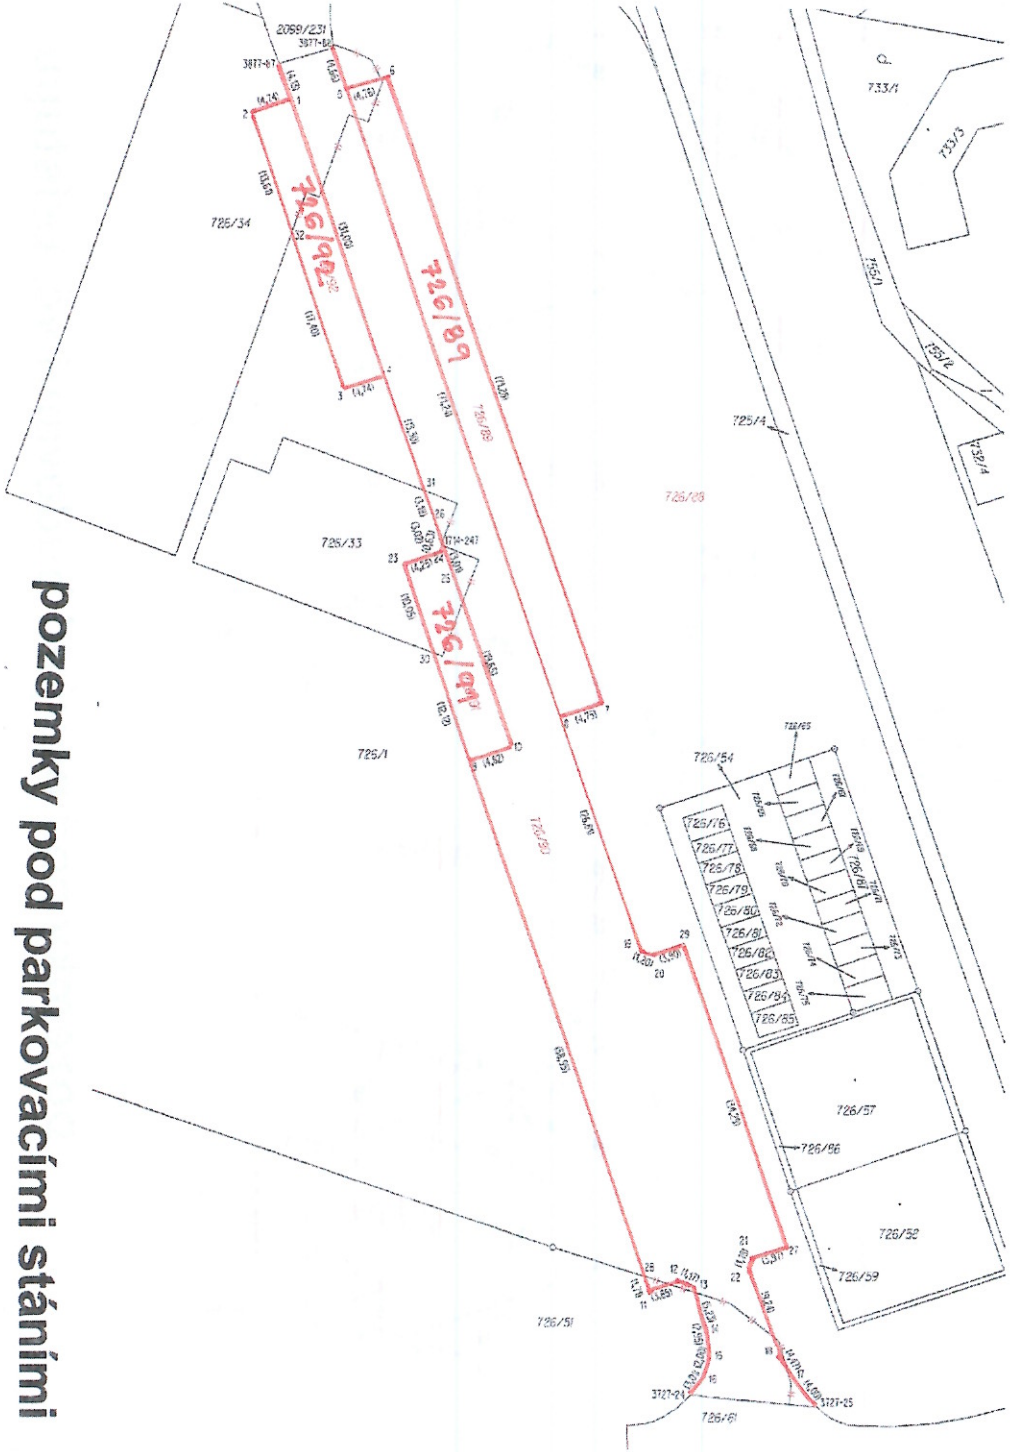

VÝKAZ DOSAVADNÍHO A NOVÉHO STAVU ÚDAJŮ KATASTRU NEMOVITOSTÍ

Dosavadní stav					Nový stav						Porovnání se stavem ověřitelných právních vztahů				
Označení pozemku parc. číslem	Výměra parcely ha	Výměra parcely m2	Druh pozemku / Způsob využití	Označení pozemku parc. číslem	Výměra parcely ha	Výměra parcely m2	Druh pozemku / Způsob využití	Typ stavby	Způs. urč. výměr	Díl přecházející z pozemku označeného v katastru nemovitostí	Díl přecházející z pozemku označeného v dříve platné poz. evidenci	Číslo listu vlastnictví	Výměra dílu ha	Výměra dílu m2	Označení dílu
726/1	4	68 94	ostat.pl. / jiná plocha ostat.pl.	726/1	4	15 23	ostat.pl. / jiná plocha ostat.pl.		2						
726/33		4 24	jiná plocha ostat.pl.	726/33		3 62	jiná plocha ostat.pl.		2						
726/34		11 62	jiná plocha ostat.pl.	726/34		10 22	jiná plocha ostat.pl.		2						
726/51	1	33 42	manipulační pl.	726/51	1	32 58	manipulační pl. / ostat.pl.		2						
				726/88		36 49	jiná plocha ostat.pl.		2						
				726/89		3 39	jiná plocha ostat.pl.		2						
				726/90		14 18	zast.komunikace ostat.pl.		2						
				726/91		1 08	jiná plocha ostat.pl.		2						
				726/92		1 47	jiná plocha		2						
					(6	18 24)				726/1		1	4 69 94		celá
										726/33		1	4 24		celá
										726/34		1	11 62		celá
										726/51		1	1 33 42		celá
	6	18 22			6	18 24*							6 18 22		

*rozdíl v součtu výměr +2m2 v důsledku zaokrouhlení číselně určených výměr dle přílohy 14.6 písm.a) vyhl.357/2013Sb.

SEZNAM SOUŘADNIC(S-JTSK)

Souřadnice pro zápis do KN

Č.B.	Y	X	KK	POZN.
1714-247	757378.26	1164367.81	3	dř.kolík
3727-24	757351.18	1164459.83	3	lom. obrubníku
3727-25	757337.50	1164461.21	3	lom. obrubníku
3877-87	757395.86	1164316.10	3	lom. obrubníku
3877-88	757369.93	1164314.31	3	lom. obrubníku
1	757394.42	1164319.97	3	dř.kolík
2	757398.91	1164321.50	3	dř.kolík
3	757388.92	1164350.85	3	dř.kolík
4	757384.43	1164349.32	3	dř.kolík
5	757388.50	1164318.74	3	dř.kolík
6	757383.99	1164317.22	3	dř.kolík
7	757360.86	1164384.64	3	dř.kolík
8	757365.37	1164386.12	3	lom. obrubníku
9	757375.31	1164390.76	3	lom. obrubníku
10	757370.75	1164389.19	3	lom. obrubníku
11	757355.78	1164446.19	3	lom. obrubníku
12	757352.14	1164446.95	3	lom. obrubníku
13	757351.10	1164447.48	3	lom. obrubníku
14	757349.40	1164452.43	3	lom. obrubníku

SEZNAM SOUŘADNIC(S-JTSK)

Souřadnice pro zápis do KN

Č.B.	Y	X	KK	POZN.
15	757345.04	1164455.36	3	lom. obrubníku
16	757343.57	1164457.29	3	lom. obrubníku
17	757340.01	1164458.09	3	lom. obrubníku
18	757342.08	1164454.13	3	lom. obrubníku
19	757356.63	1164411.47	3	lom. obrubníku
20	757355.56	1164412.01	3	lom. obrubníku
21	757364.65	1164444.36	3	lom. obrubníku
22	757365.18	1164445.63	3	lom. obrubníku
23	757382.48	1164369.78	3	dř.kolík
24	757376.46	1164368.41	3	dř.kolík
25	757377.18	1164370.62	3	dř.kolík
26	757379.12	1164364.92	3	dř.kolík
27	757360.87	1164443.18	3	lom. obrubníku
28	757356.33	1164446.57	3	zn.sprejem
29	757351.88	1164410.71	3	lom. obrubníku
30	757379.23	1164379.29	3	dř.kolík
31	757380.14	1164361.91	3	dř.kolík
32	757394.52	1164334.38	3	dř.kolík

Stabilizace bodů na nových hranicích dř.kolíky je dle §91 odst.2 vyhl.357/2013Sb.

GEOMETRICKÝ PLÁN

pro

rozdělení pozemku

Geometrický plán ověřil úředně oprávněný zeměměřický inženýr:

Jméno,příjmení: *Ing. Jaromír Němec*

Číslo pečetidla zeměměřických inženýrů: *328/95*

Den: *14.9.2016* Číslo: *77A/2016*

Náležitostmi a přesností odpovídá právním předpisům

Stejnopis ověřil úředně oprávněný zeměměřický inženýr:

Jméno,příjmení: Ing. Jaromír Němec

Číslo pečetidla zeměměřických inženýrů: 328/95

Den: 22.9.2016 Číslo: 77B/2016

Tento stejnopis odpovídá geometrickému plánu v elektronické podobě uloženému v datovém archivu katastrálního úřadu.

Vyhotovil: Vladimír Řehoř
Na Zlaté stoce 10a, Čes.Budějovice
tel.: 00420 777108446

Číslo plánu: 4190-48/2016
Okres: České Budějovice
Obec: ČESKÉ BUDĚJOVICE
Kat. území: ČESKÉ BUDĚJOVICE 2
Mapový list: DKM

Dosavadním vlastníkům pozemků byla poskytnuta možnost seznámit se v kuřtmu s průběhem navrhovaných nových hranic, které byly označeny předepsaným způsobem: body obrubníků, dř.kolíky

Katastrální úřad souhlasí s očíslováním parcel.

KÚ pro Jihočeský kraj
KP České Budějovice
Ing. Drahomíra Vondrášková
PGP-2320/2016-301
2016.09.22 14:18:49 CEST

Ověření stejnopisu geometrického plánu v listinné podobě.

Ing. Jaromír NĚMEC
úředně oprávněný zeměměřický inženýr