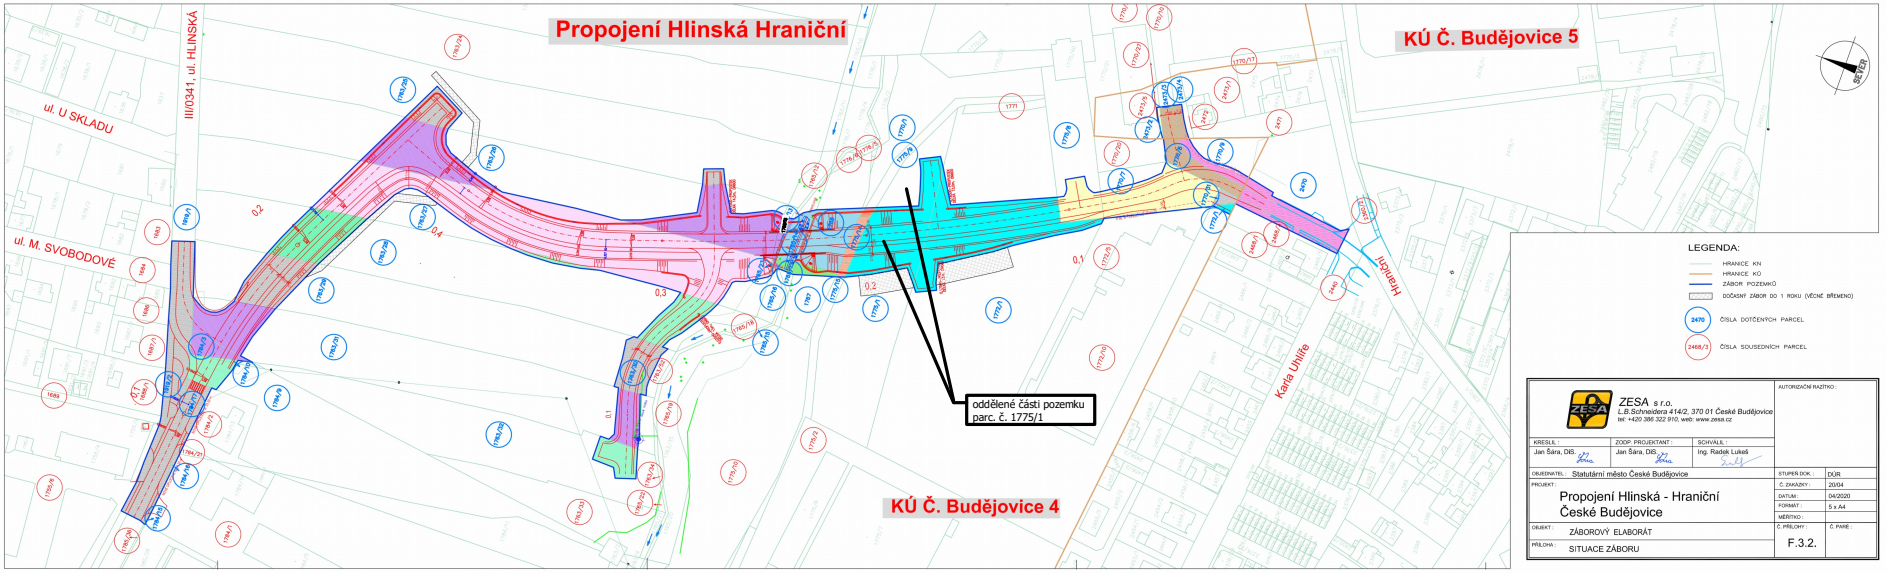

Propojení Hlinská Hraniční
KÚ Č. Budějovice 5
KÚ Č. Budějovice 4
III/0341, ul. HLINSKÁ
ul. U SKLADU
ul. M. SVOBODOVÉ
Karla Umlíře
HRANIČNÍ
oddělené části pozemku
parc. č. 1775/1
LEGENDA:
HRANICE KN
HRANICE KÚ
ZÁBOR POZEMKŮ
DOČASNÝ ZÁBOR DO 1 ROKU (VČETNĚ BŘEMENO)
2470
ČÍSLA DOTČENÝCH PARCEL
2468/3
ČÍSLA SOUSEDNÍCH PARCEL
ZESA s.r.o.
L.B.Schnaidera 414/2, 370 01 České Budějovice
tel: +420 386 322 910, web: www.zesa.cz
AUTORIZAČNÍ RAZÍTKO :
KRESLIL : Jan Šára, DiS.
ZODP. PROJEKTANT : Jan Šára, DiS.
SCHVÁLIL : Ing. Radek Lukeš
OBJEDNATEL : Statutární město České Budějovice
STUPEŇ DOK. : DÚR
PROJEKT : Propojení Hlinská - Hraniční České Budějovice
Č. ZAKÁZKY : 20/04
DATUM : 04/2020
FORMÁT : 5 x A4
MĚŘÍTKO :
Č. PŘÍLOHY : F.3.2.
Č. PARE :
OBJEKT : ZÁBOROVÝ ELABORÁT
PŘÍLOHA : SITUACE ZÁBORU