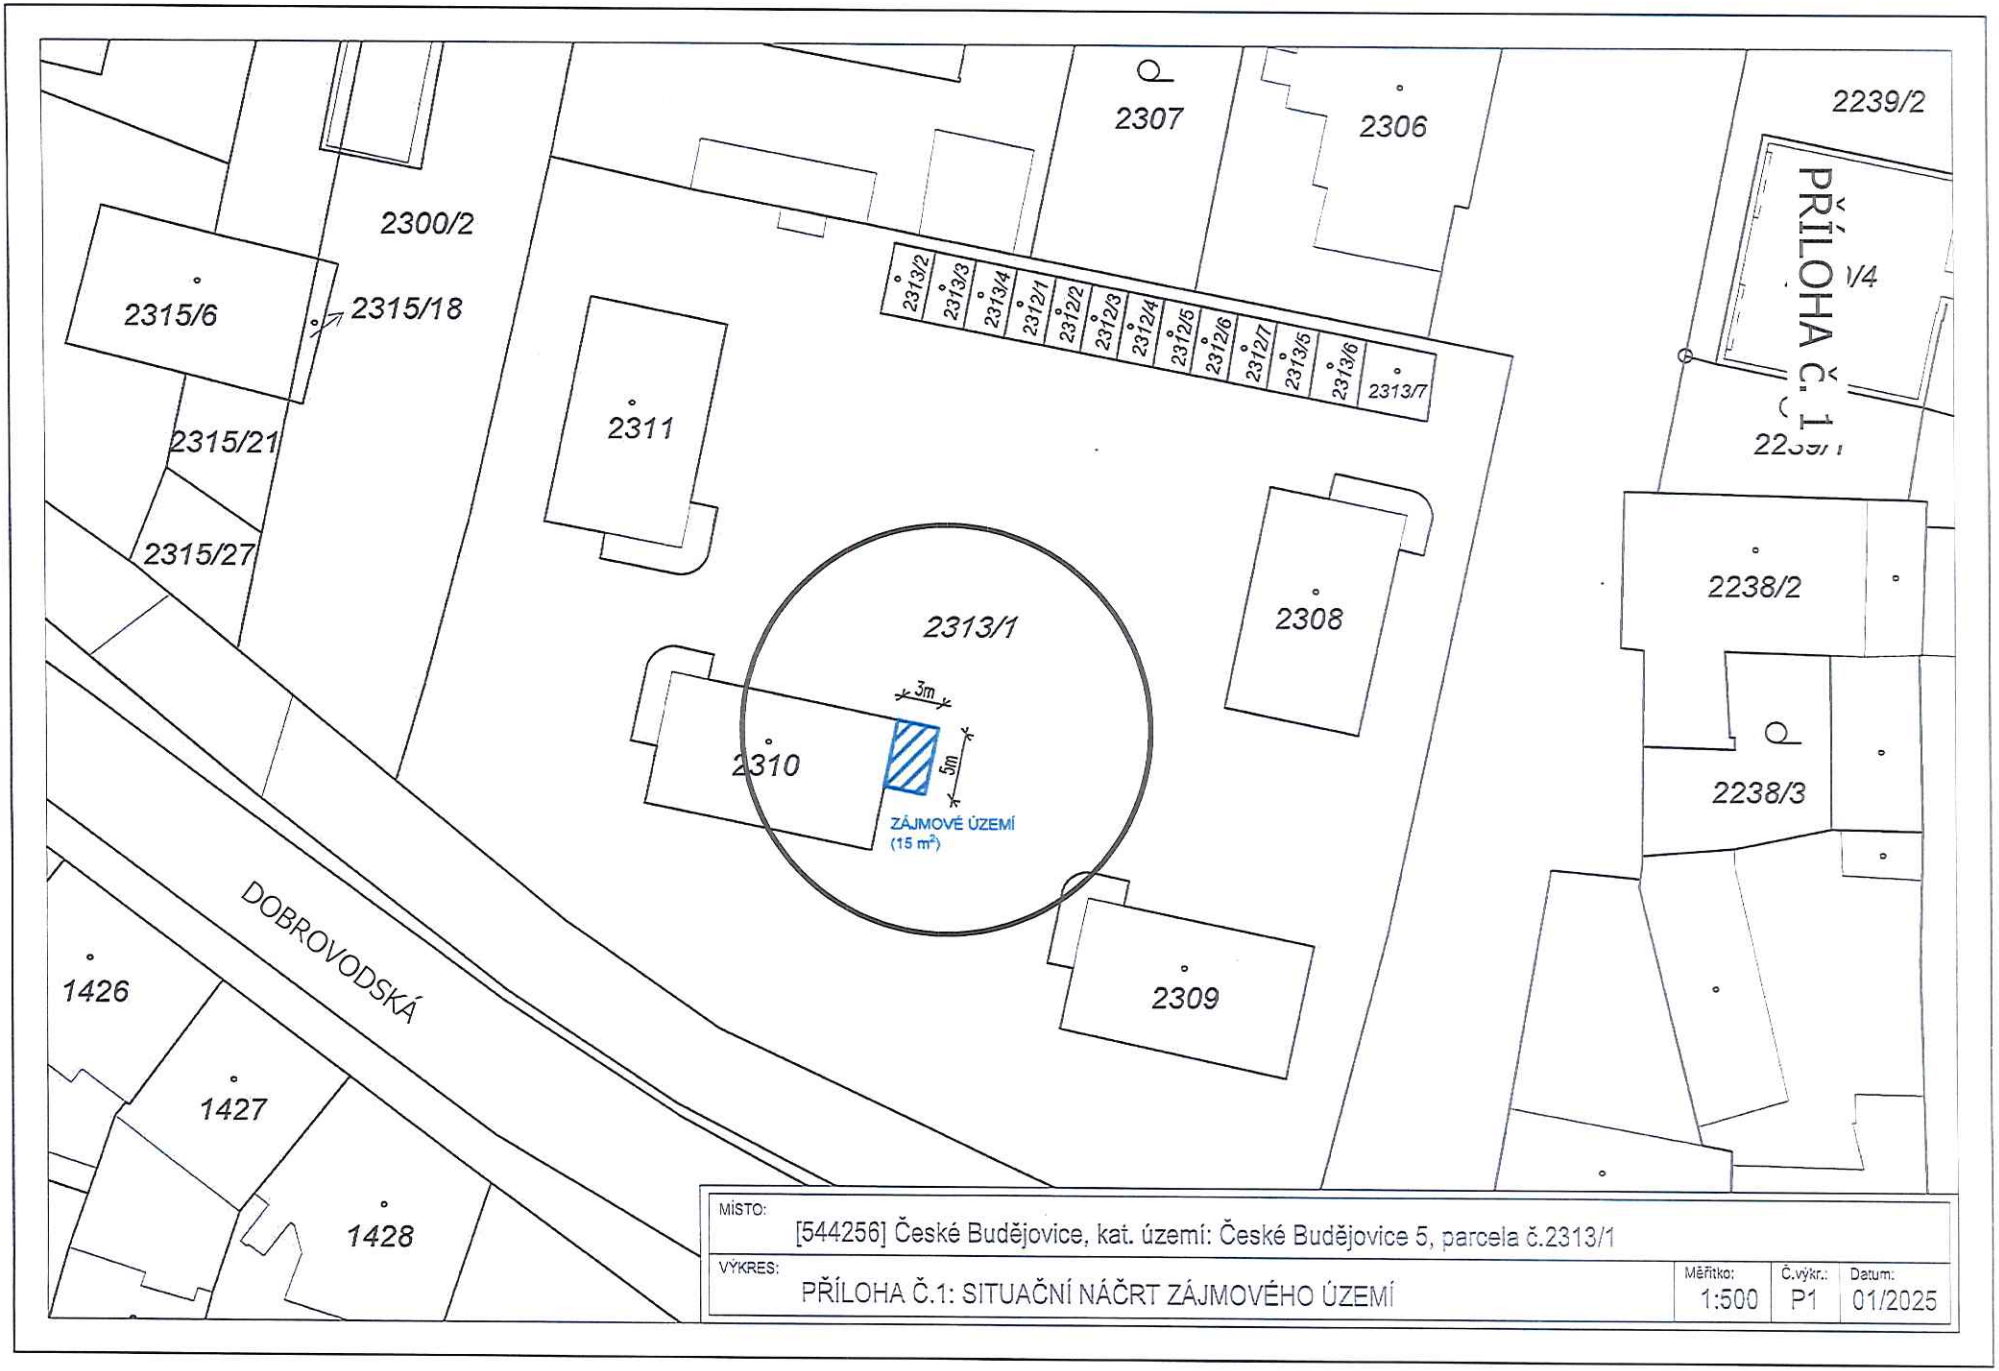

2307
2306
2239/2
PŘÍLOHA Č. 1
2300/2
2315/6
2315/18
2315/21
2315/27
2311
2313/2
2313/3
2313/4
2312/1
2312/2
2312/3
2312/4
2312/5
2312/6
2312/7
2313/5
2313/6
2313/7
2313/1
2308
2238/2
2238/3
3m
5m
2310
ZÁJMOVÉ ÚZEMÍ
(15 m²)
2309
DOBROVODSKÁ
1426
1427
1428
MÍSTO:
[544256] České Budějovice, kat. území: České Budějovice 5, parcela č.2313/1
VÝKRES:
PŘÍLOHA Č.1: SITUAČNÍ NÁČRT ZÁJMOVÉHO ÚZEMÍ
Měřítko: 1:500
Č.výkr.: P1
Datum: 01/2025