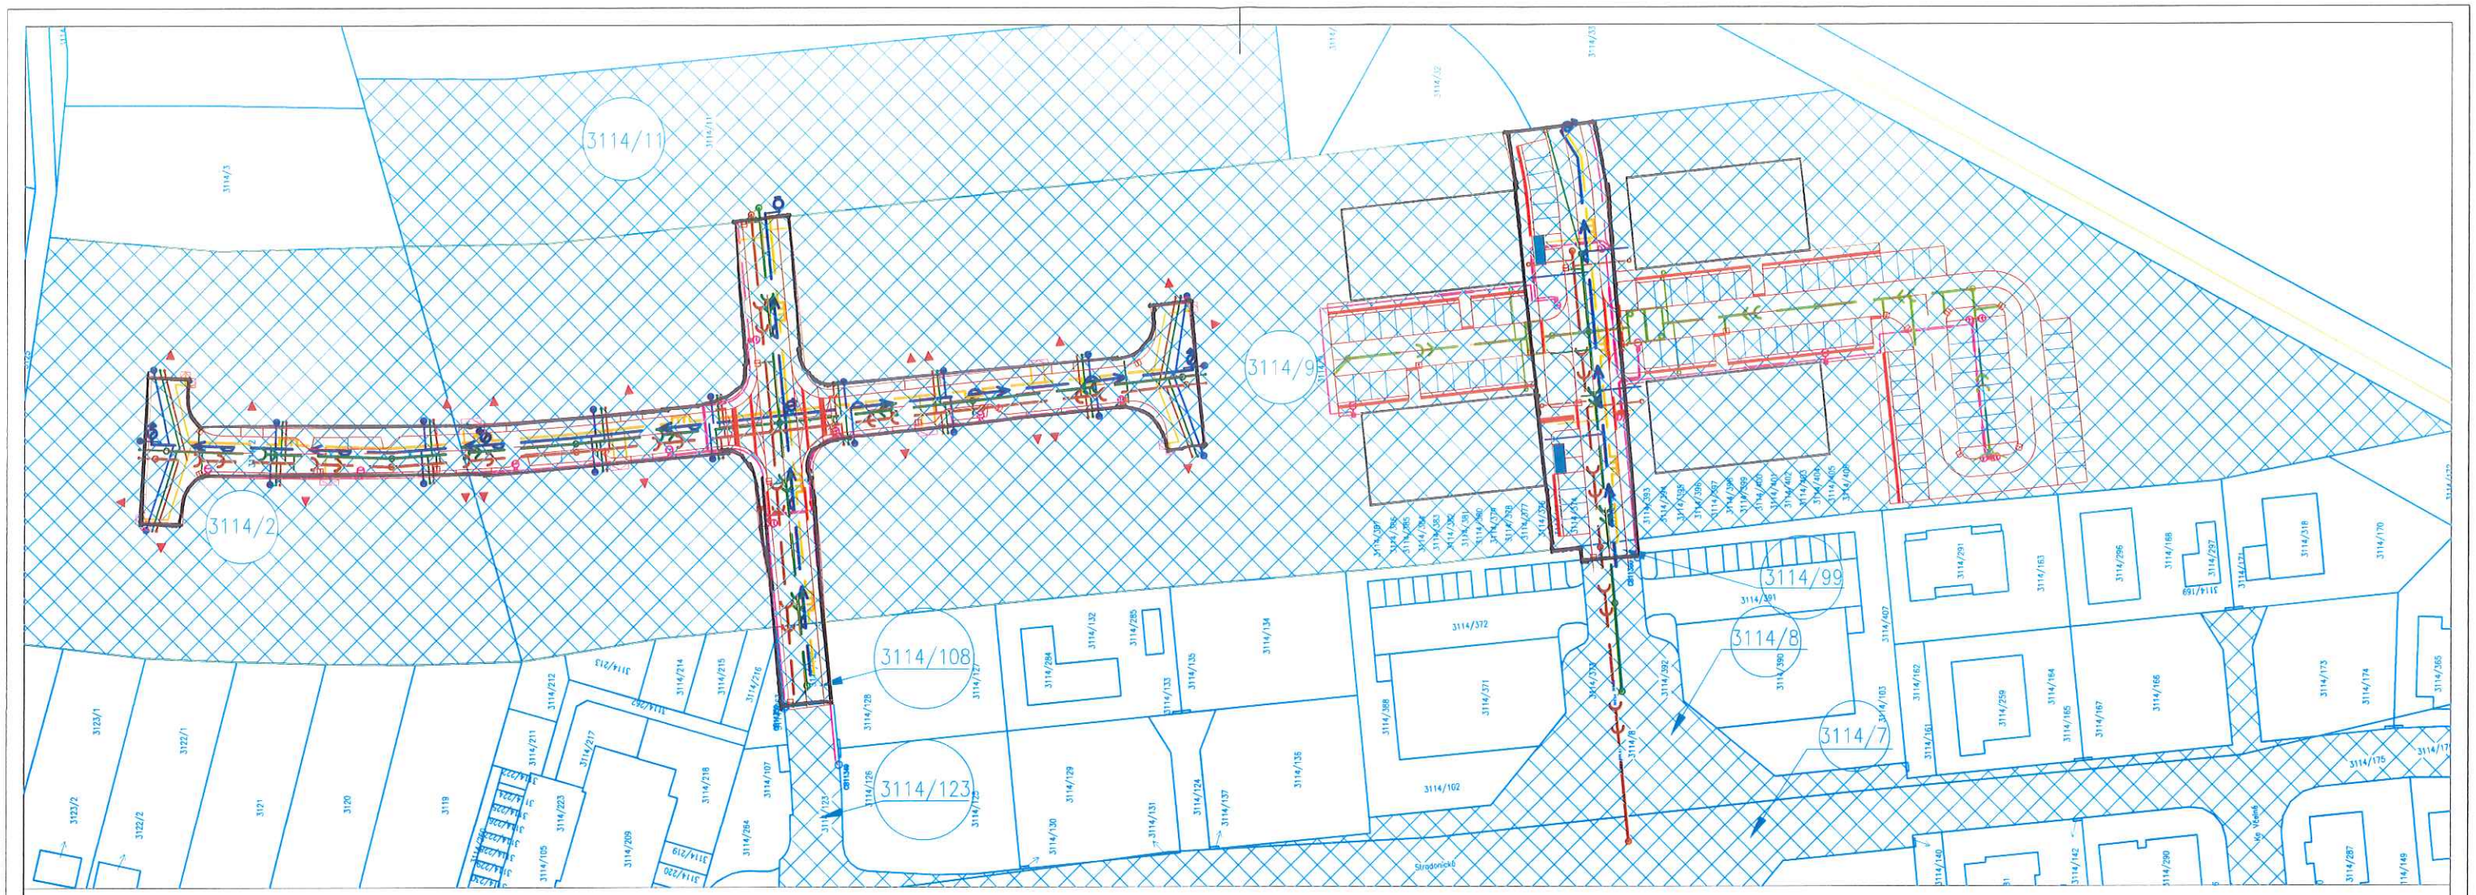


LEGENDA

- KATASTRÁLNÍ MAPA
- NÁVRH PARCELACE
- DOTČENÝ POZEMEK
- 314/25 OZNAČENÍ DOTČENÉHO POZEMKU
- NÁVRH POZEMNÍ KOMUNIKACE, CHODNÍKŮ A PARKOVACÍCH MÍST
- NÁVRH PLYNOVODU
- NÁVRH PLYNOVODNÍ PŘÍPOJKY

LEGENDA – VEŘEJNÉ OSVĚTLENÍ:

- S ○ STÁVAJÍCÍ STOŽÁR SE SVÍTIDLEM BEZ DOTČENÍ STAVBY
- SVÍTIDLO SILNIČNÍ DLE ZAVEDENÉHO TYPU A STANDARDU V ČESKÝCH BUDĚJOVICÍCH
- KABEL V.O.
- VRAPOVANÁ CHRÁNIČKA ø94/110mm

LEGENDA VH STAVEB

NÁVRH

- VODOVOD
- SPLAŠKOVÁ KANALIZACE
- DEŠŤOVÁ KANALIZACE
- VNITROAREÁLOVÁ DEŠŤOVÁ KANALIZACE

DOMOVNÍ PŘÍPOJKY
- PK – SPLAŠKOVÁ KANALIZACE DN150 (ukončeno zaslepením)
- PD – DEŠŤOVÁ KANALIZACE DN150 (ukončení zaslepením)
- PV – VODOVOD PE32 (ukončeno návinem se zaslepením–20m)

parcelní číslo	výměra parcely (m2)	druh pozemku	LV	vlastník	adresa
k.ú. České Budějovice 7 [622486]					
3114/2	5303	orná půda	2384	JN REALITY s.r.o.	Litvínovická 1567/4, České Budějovice 2, 37001 České Budějovice
3114/9	20381	orná půda			
3114/11	4248	orná půda			
3114/108	116	orná půda	7101	INVY s.r.o., Novotná Jaroslava Ing.	Rožnovská 2351/12, České Budějovice 7, 37007 České Budějovice Lidická tř. 2083/216, České Budějovice 7, 37007 České Budějovice
3114/99	27	orná půda			
3114/8	1484	ostatní plocha	1	Statutární město České Budějovice	nám. Přemysla Otakara II. 1/1, České Budějovice 1, 37001 České Budějovice
3114/7	5081	ostatní plocha			
3114/123	363	ostatní plocha			

VYPRACOVAL :	ZODP. PROJEKTANT :	KONTROLOVAL :		
ING. PAVEL OTRUBA	ING. RADEK LUKEŠ	PAVEL OTRUBA		
KRAJ :	OBEC :	KATASTRÁLNÍ ÚZEMÍ :		
JIHOČESKÝ	ČESKÉ BUDĚJOVICE	ČESKÉ BUDĚJOVICE 7		
OBJEDNATEL : JN REALITY s.r.o., INVY s.r.o.			DATUM:	06/2024
AKCE : ROŽNOV JIH - ZAHRADNÍ MĚSTO II., ZTV PRO II. ETAPU			MĚŘÍTKO:	1:1000
			FORMÁT:	2xA4
			STUPEŇ:	DUSP
OBSAH : KATASTRÁLNÍ SITUACE			Č. VÝKRESU:	C.2

Č. PARÉ: