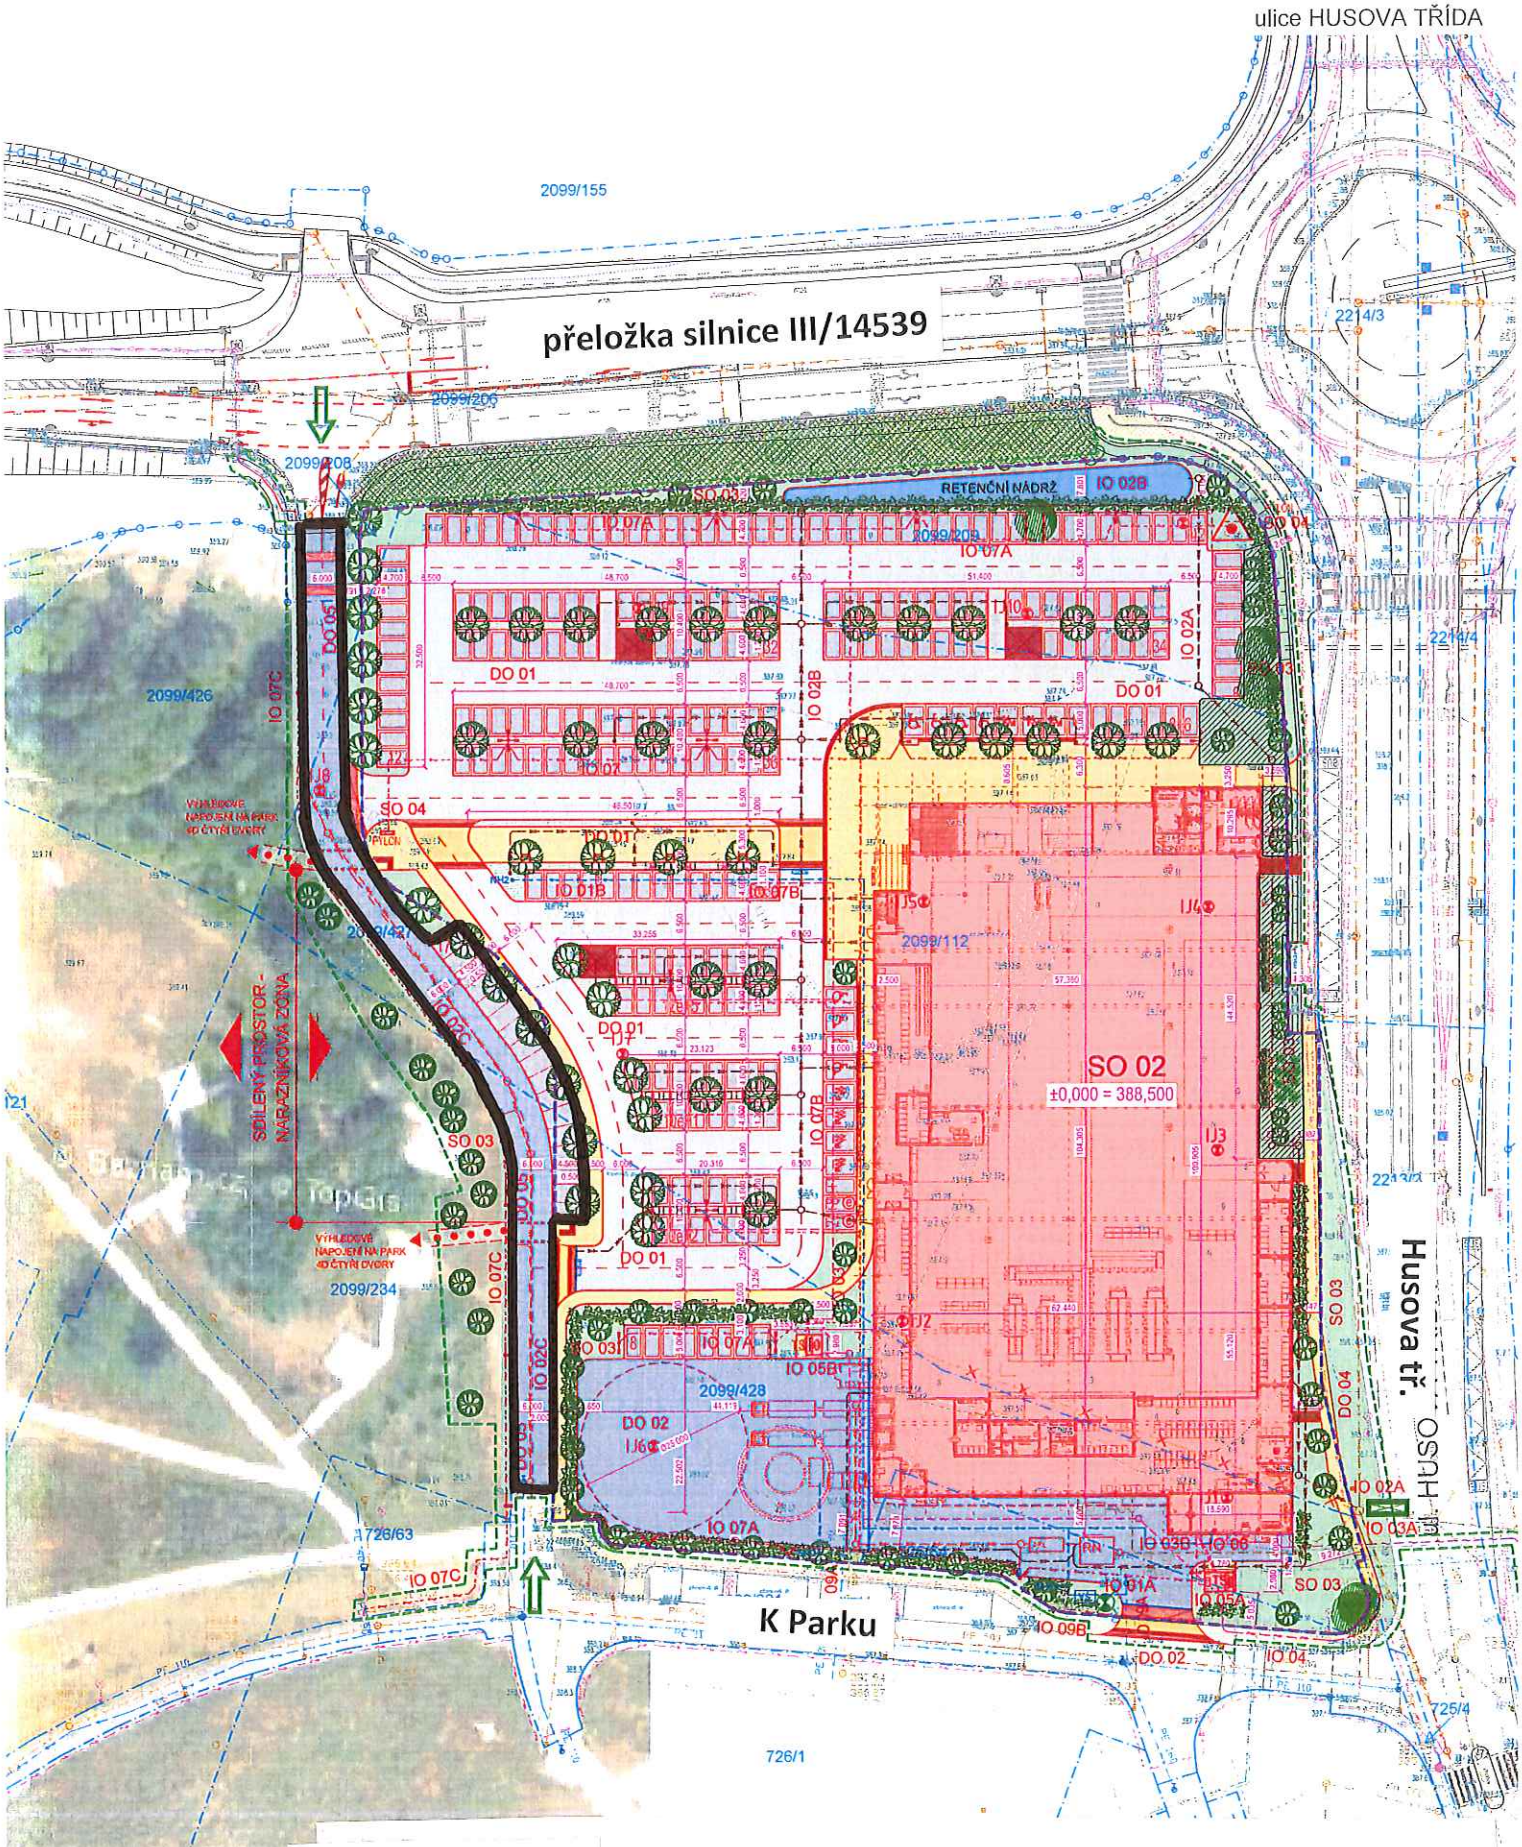


Příloha č. 4 – stavba místní komunikace vč. veřejného parkoviště