
Obytný soubor Dubičný potok České Budějovice

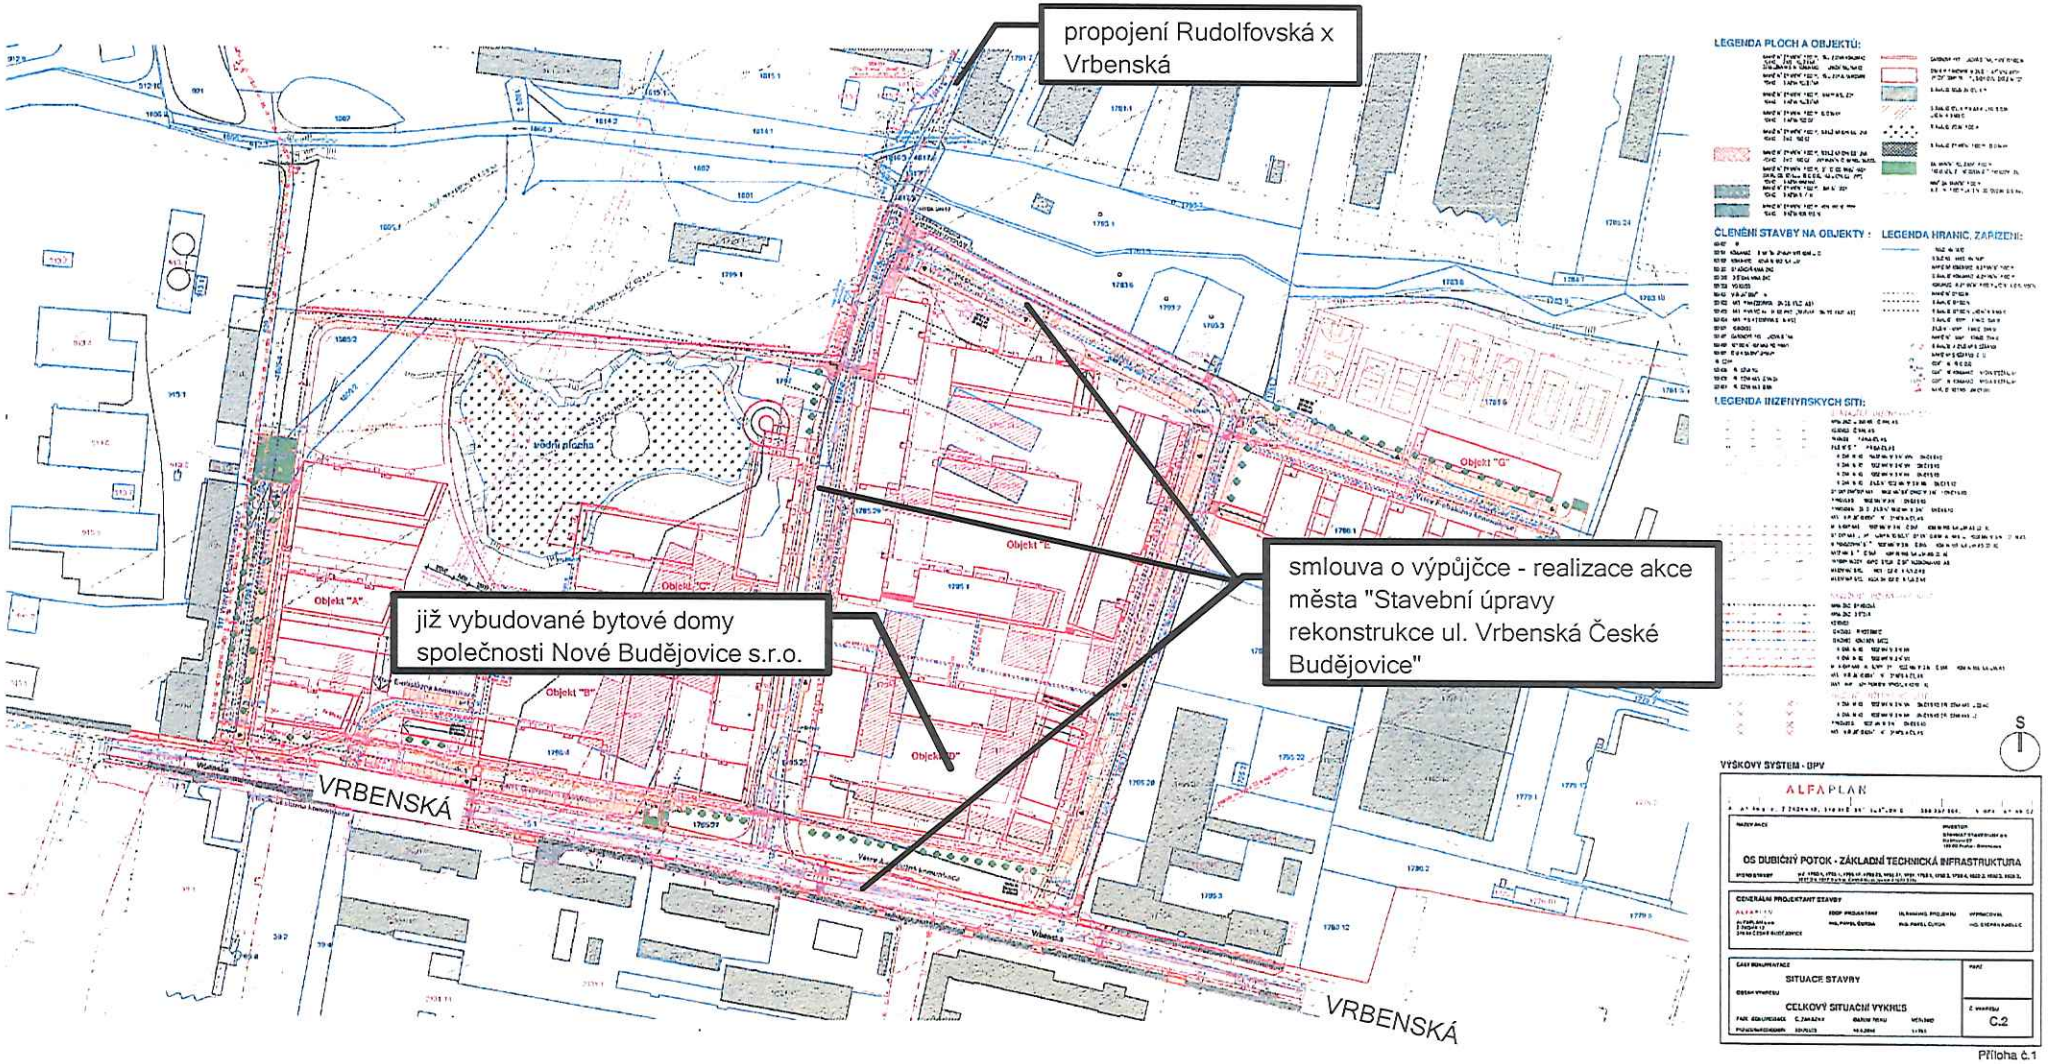

Příloha č.1