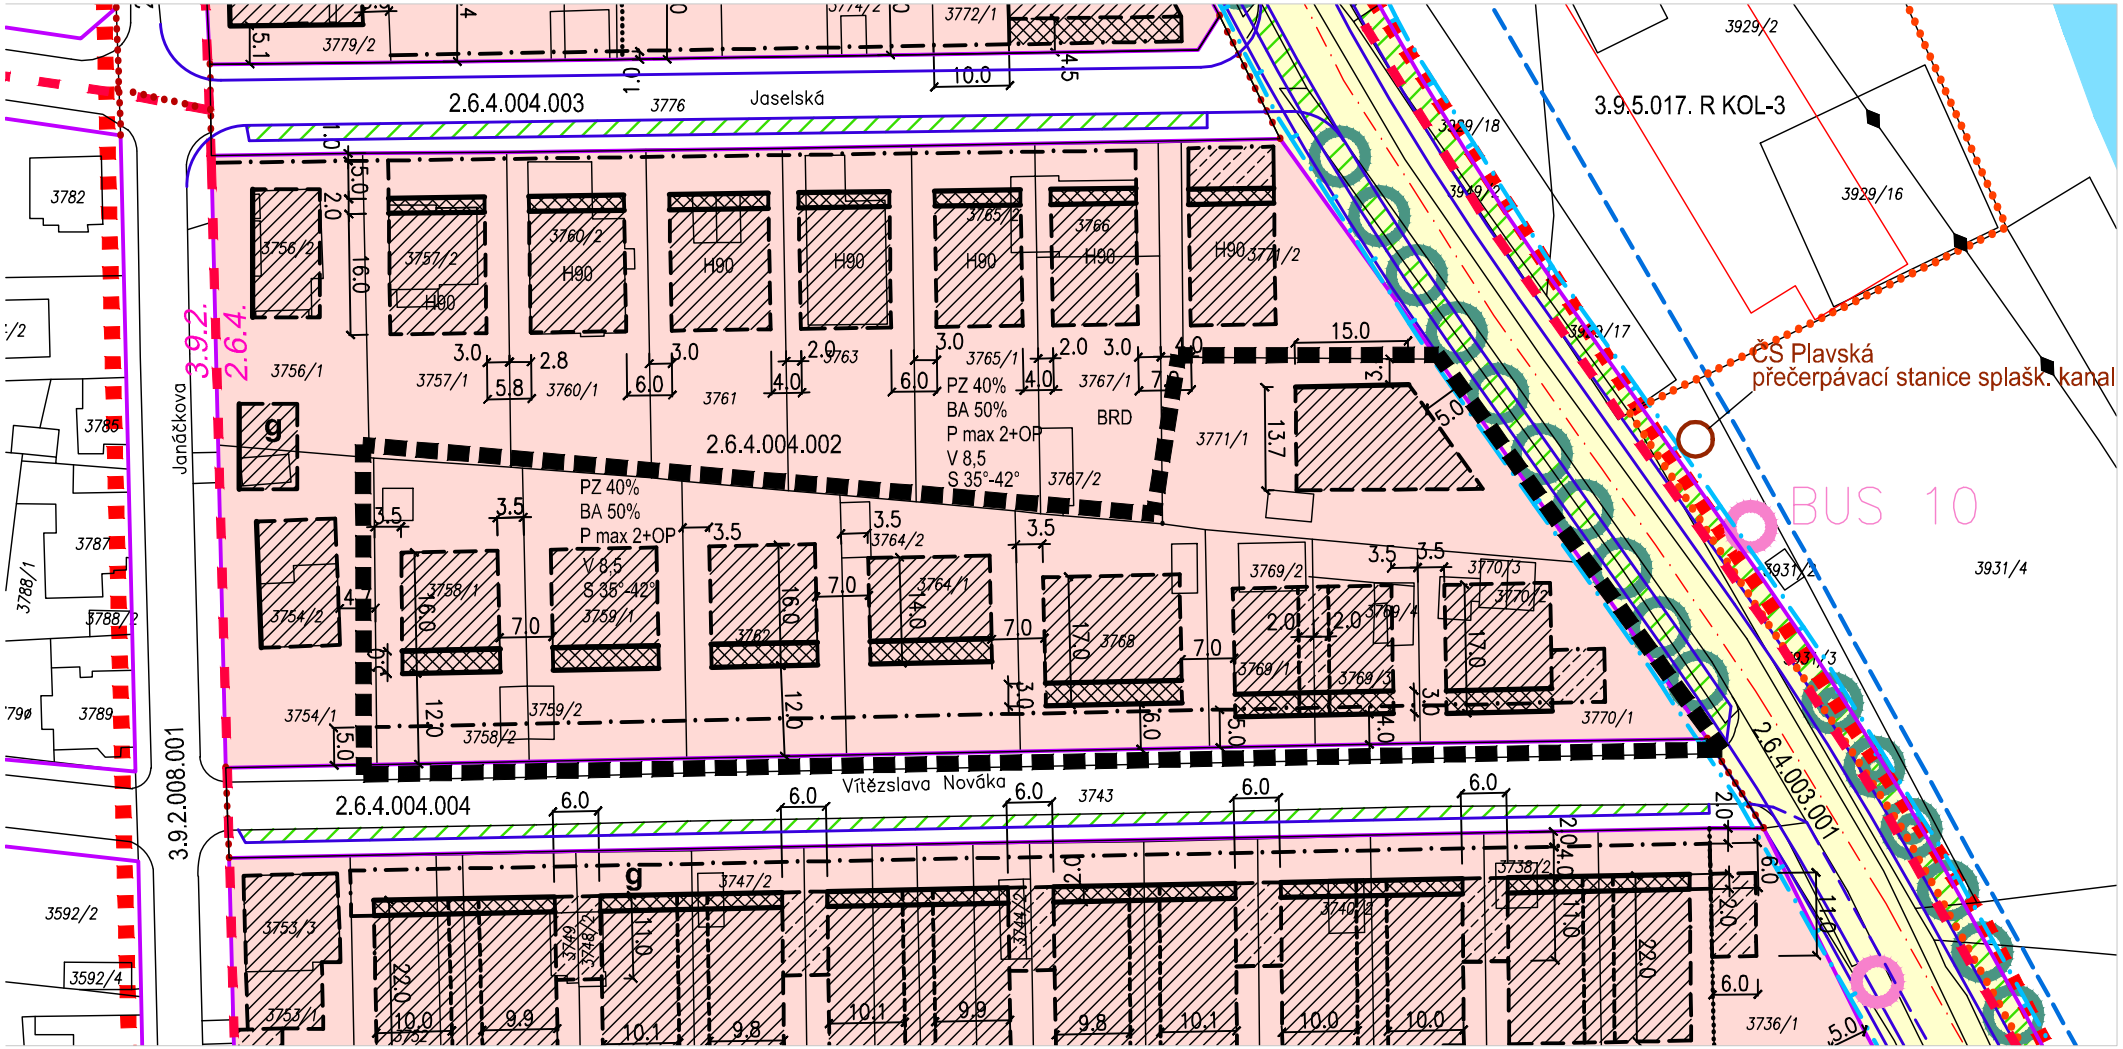

GRAFICKÁ PŘÍLOHA
zadání změny č. 2 RP Plavská