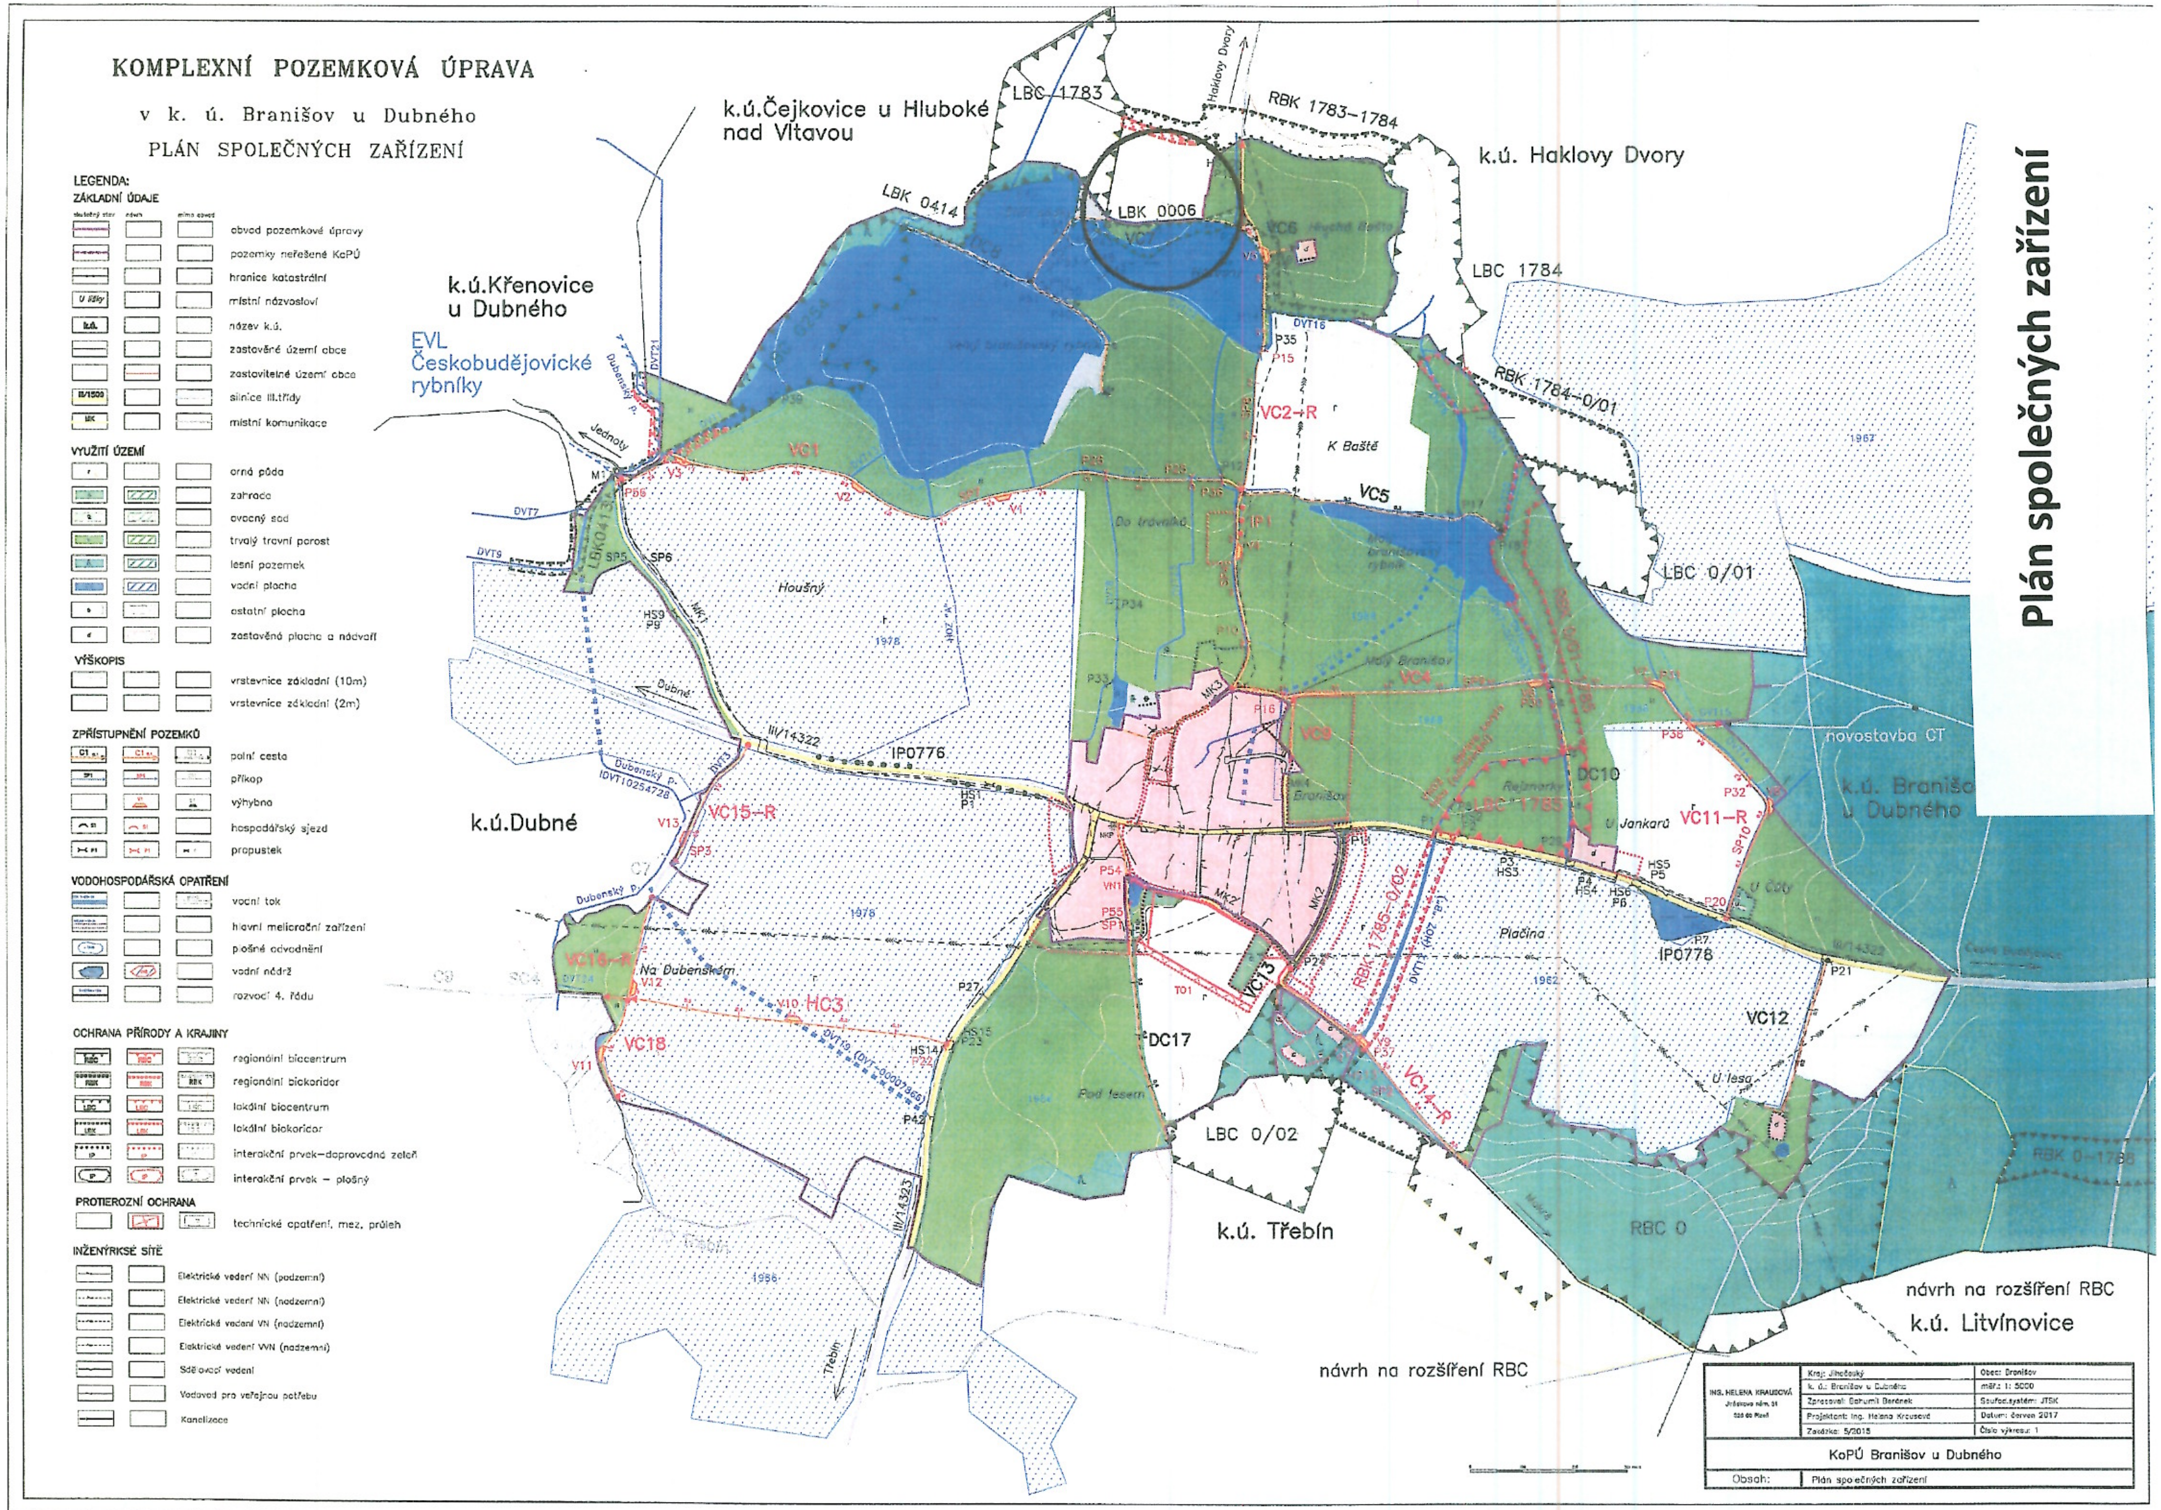
KOMPLEXNÍ POZEMKOVÁ ÚPRAVA
v k. ú. Branišov u Dubného
PLÁN SPOLEČNÝCH ZAŘÍZENÍ
LEGENDA:
ZÁKLADNÍ ÚDAJE
obvod pozemkové úpravy
pozemky neřešené KoPÚ
hranice katastrální
místní názvosloví
název k.ú.
zastavěné území obce
zastavitelné území obce
silnice III.třídy
místní komunikace
VYUŽITÍ ÚZEMÍ
orná půda
zahrada
ovocný sad
trvalý travní porost
lesní pozemek
vodní plocha
ostatní plocha
zastavěná plocha a nádvoří
VÝŠKOPIS
vrstevnice základní (10m)
vrstevnice základní (2m)
ZPŘÍSTUPNĚNÍ POZEMKŮ
polní cesta
příkop
výhybna
hospodářský sjezd
propustek
VODOHOSPODÁŘSKÁ OPATŘENÍ
vodní tok
hlavní meliorační zařízení
plošné odvodnění
vodní nádrž
rozvodí 4. řádu
OCHRANA PŘÍRODY A KRAJINY
regionální biocentrum
regionální biokoridor
lokální biocentrum
lokální biokoridor
interakční prvek–doprovodná zeleň
interakční prvek – plošný
PROTIEROZNÍ OCHRANA
technické opatření, mez, průleh
INŽENÝRSKÉ SÍTĚ
Elektrické vedení NN (podzemní)
Elektrické vedení NN (nadzemní)
Elektrické vedení VN (nadzemní)
Elektrické vedení VVN (nadzemní)
Sdělovací vedení
Vodovod pro veřejnou potřebu
Kanalizace
k.ú.Čejkovice u Hluboké nad Vltavou
k.ú.Křenovice u Dubného
EVL Českobudějovické rybníky
k.ú. Haklovy Dvory
k.ú.Dubné
k.ú. Třebín
k.ú. Branišov u Dubného
k.ú. Litvínovice
návrh na rozšíření RBC
novostavba ČT
LBC 1783
RBK 1783–1784
LBK 0414
LBK 0006
LBC 1784
RBK 1784–0/01
LBC 0/01
LBK0413
LBC 0/02
RBK 1785–0/02
LBC 1785
RBK 0–1788
RBC 0
VC1
VC2–R
VC4
VC5
VC6
VC7
VC8
VC11–R
VC12
VC13
VC14–R
VC15–R
VC16–R
VC18
DC10
DC17
HC3
IP0776
IP0778
III/14322
III/14323
Houšný
K Baště
Do trávníků
Malý Branišov
Rejnarky
U Jankarů
U Čoty
Plačina
U lesa
Pod lesem
Na Dubenském
Dubenský p.
Jednoty
Dubné
Třebín
Haklovy Dvory
Kraj: Jihočeský
Obec: Branišov
k. ú.: Branišov u Dubného
měř.: 1: 5000
ING. HELENA KRAUSOVÁ
Jiráskovo nám. 31
326 00 Plzeň
Zpracoval: Bohumil Beránek
Souřad.systém: JTSK
Projektant: Ing. Helena Krausová
Datum: červen 2017
Zakázka: 5/2015
Číslo výkresu: 1
KoPÚ Branišov u Dubného
Obsah: Plán společných zařízení
Plán společných zařízení