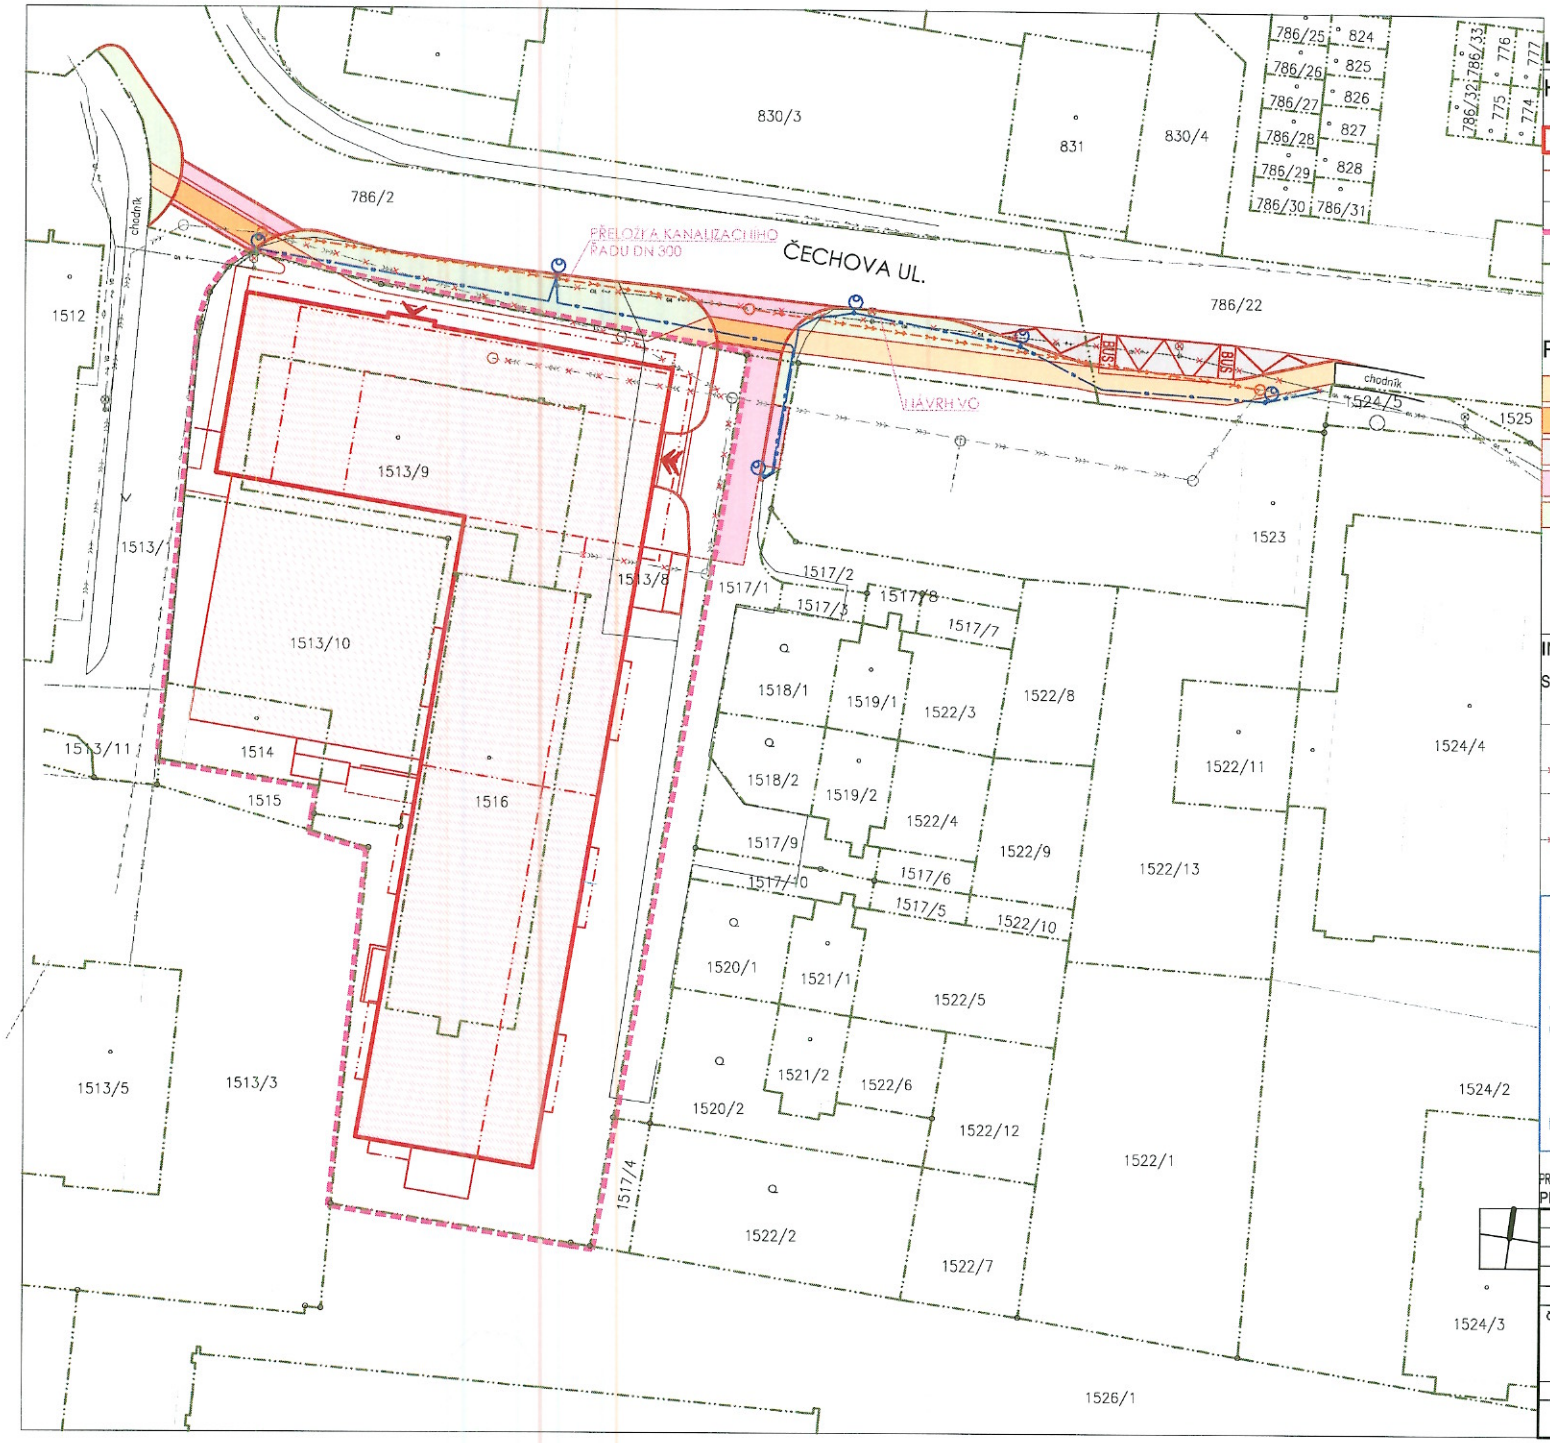


LEGENDA:

HRANICE A ZNAČENÍ :

- NÁVRHOVANÝ OBJEKT
- KOMUNIKACE – NÁVRH
- HRANICE KOMUNIKACE – STAV
- ŘEŠENÉ ÚZEMÍ – V MAJETKU INVESTORA
- HRANICE POZEMKŮ DLE KATASTRÁLNÍ MAPY (DKM) – STAV
- 786/22 ČÍSLO POZEMKU DLE KATASTRÁLNÍ MAPY (DKM)– STAV

PLOCHY DOTČENÉ STAVBOU :

CHODNÍK – POCHOZÍ (p.č.786/2,786/22)	140,5M2
CHODNÍK – PŘEJEZD (p.č.786/2)	35,7M2
ZASTÁVKA – (786/2, 786/22)	82,6M2
SJEZD (p.č. 786/2, 1517/1)	136,5M2
ZATRAVNĚNÁ PLOCHA (p.č. 786/2, 1517/1, 786/22)	264,0M2

INŽENÝRSKÉ SÍTĚ :

STAV NÁVRH

- SPLAŠKOVÁ KANALIZACE – ŘAD (PŘELOŽKA–DÉLKA 99,0M)
- SPLAŠKOVÁ KANALIZACE – RUŠENÁ
- VEŘEJNÉ OSVĚTLENÍ (NÁVRH 6LAMP, DÉLKA 138,7M)
- VEŘEJNÉ OSVĚTLENÍ – RUŠENÉ

Jako vlastník pozemků p.č.1517/1, 786/2, 786/22 v k.ú. České Budějovice 6, souhlasím se stavbou, na pozemcích v mém vlastnictví, v rozsahu vyznačeném na situačním výkresu.

Statutární město České Budějovice, nám.Přemysla Otakara II, 1/1, České Budějovice 1, 370 01 České Budějovice

Podpis/razítko : .....

PROJEKTOVÁ DOKUMENTACE NENAHRAZUJE DOKUMENTACI PRO PROVEDENÍ STAVBY ANI VÝROBNÍ DOKUMENTACI DODAVATELE !!!

PROJEKTOVÁ DOKUMENTACE JE ZPRACOVÁNA V ROZSAHU PRO ÚZEMNÍ ŘÍZENÍ !!!

ZODPOVĚDNÝ PROJEKTANT	KGB	KRESLIL
ING.ARCH. K. GASSELDORFER		ING.ARCH. K. GASSELDORFER
.		.
DATUM		VÝKRES
ÚNOR 2017		KATASTRÁLNÍ SITUAČNÍ VÝKRES

ČÍSLO PARÉ	AKCE: NOVOSTAVBA BD ČECHOVA na p.č. 1513/8, 1513/9, 1516, 1514, k.ú. České Budějovice 6	ČÍSLO VÝKRESU
	INVESTOR	
STUPEŇ	STAR RENT a.s., KRAJINSKÁ 33/55, 370 01 ČESKÉ BUDĚJOVICE	FORMÁT
DÚR	MĚŘÍTKO: 1:500 / ČÍSLO ZAKÁZKY:	2x A4