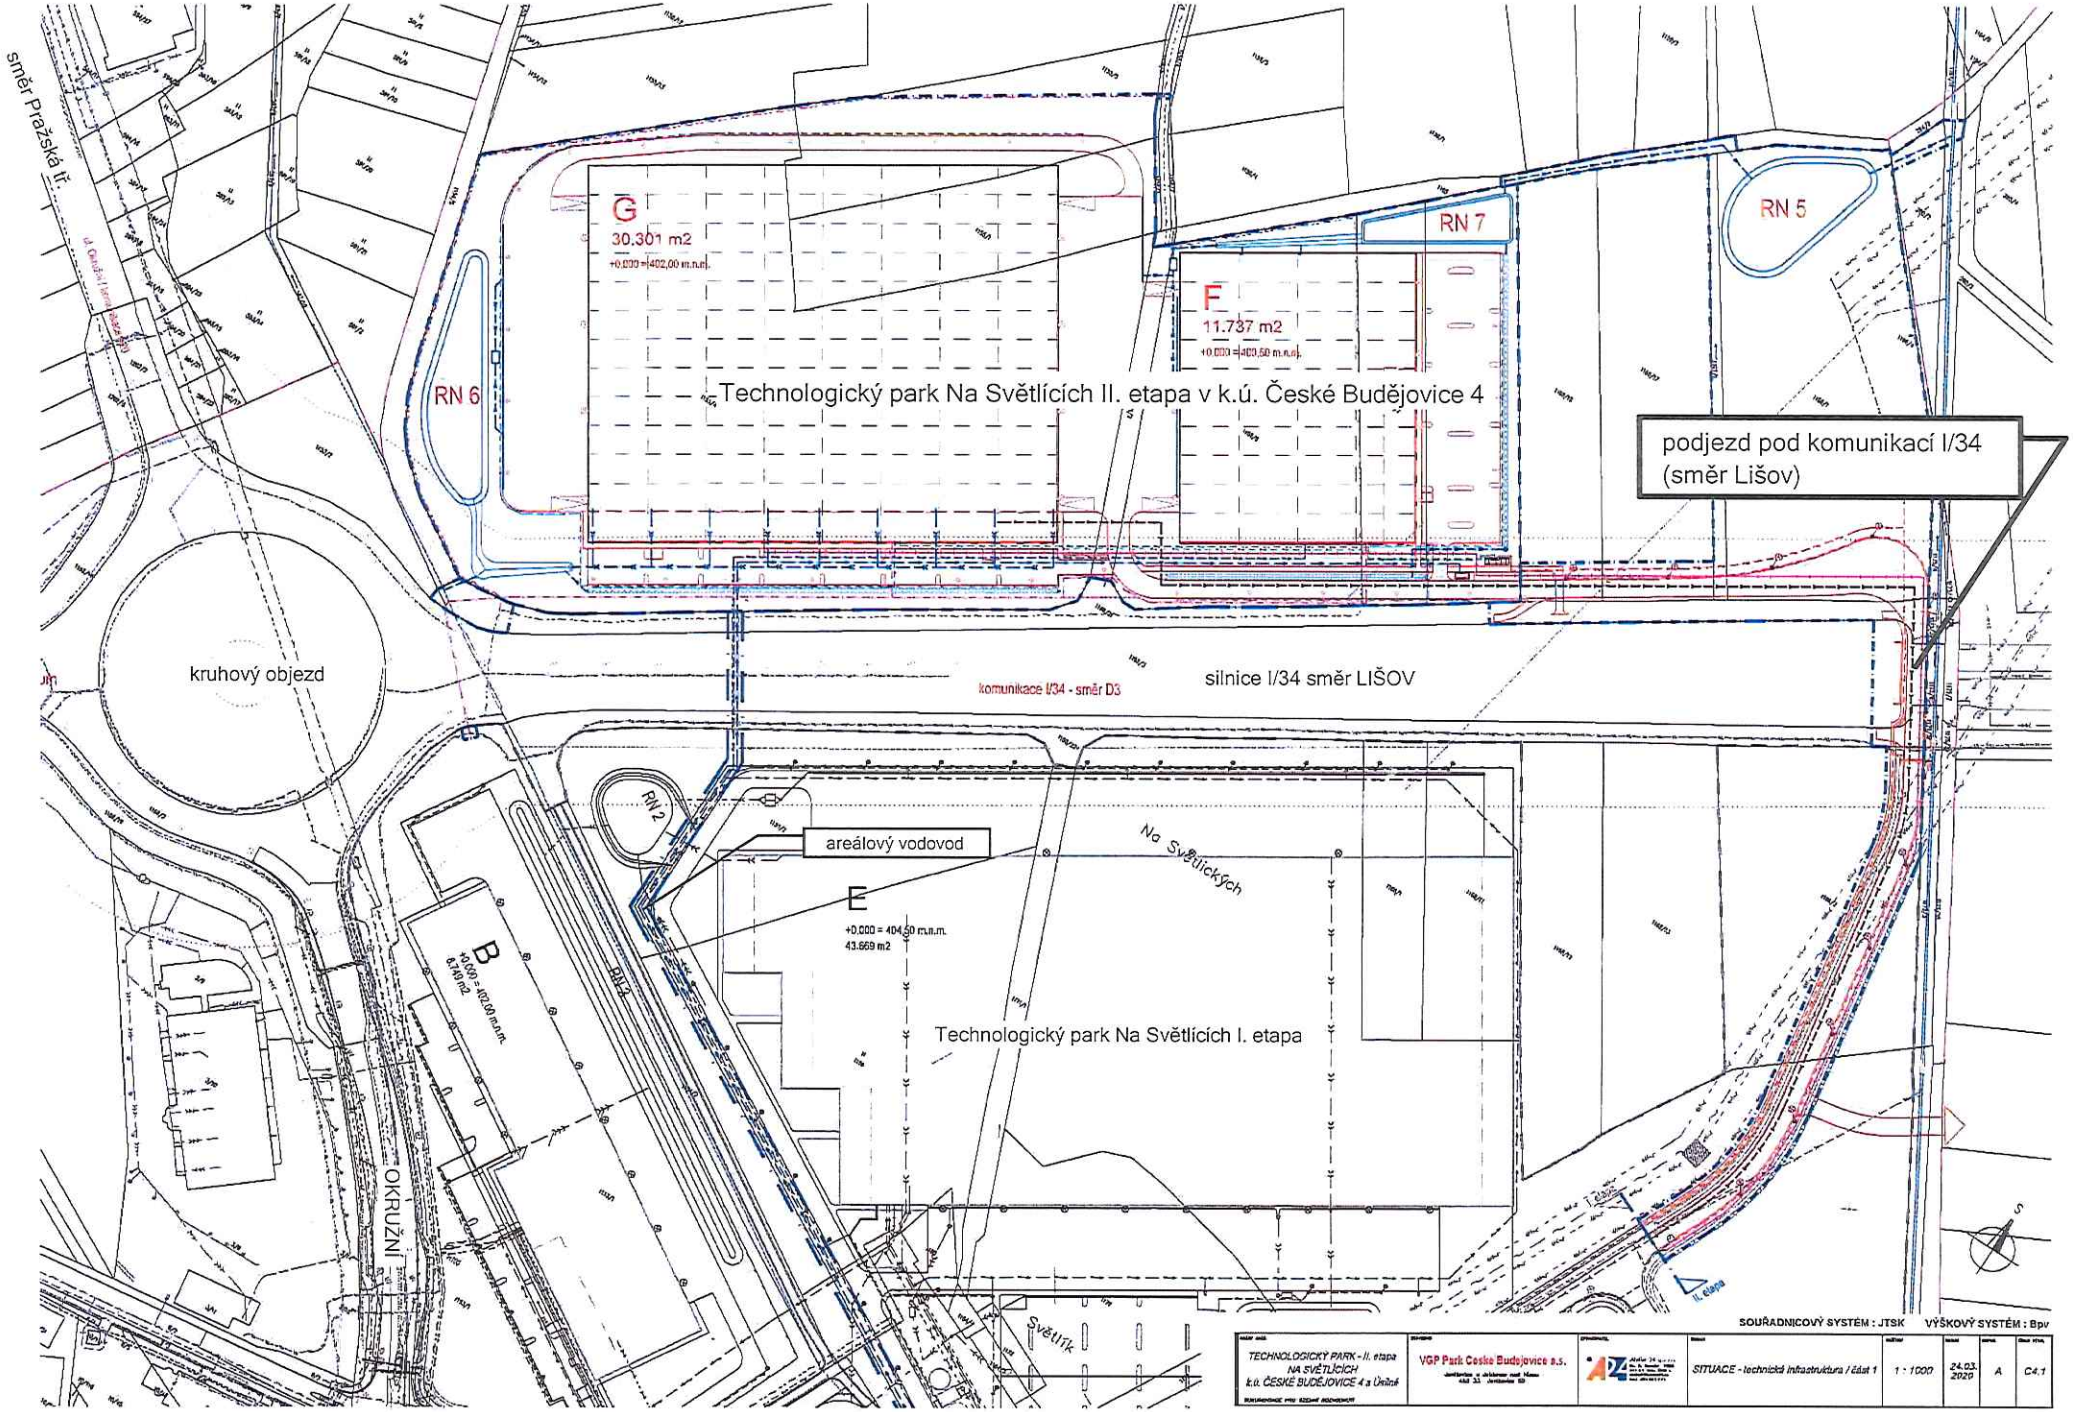

směr Pražská tř.
G
30.301 m2
+0.000=402,00 m.n.m.
F
11.737 m2
+0.000=400,50 m.n.m.
RN 7
RN 5
RN 6
Technologický park Na Světlících II. etapa v k.ú. České Budějovice 4
podjezd pod komunikací I/34 (směr Lišov)
kruhový objezd
komunikace I/34 - směr D3
silnice I/34 směr LIŠOV
RN 2
areálový vodovod
Na Světlických
E
+0.000 = 404,50 m.n.m.
43.669 m2
B
+0.000 = 402,50 m.n.m.
6.140 m2
RN 3
Technologický park Na Světlících I. etapa
OKRUŽNÍ
Světlík
II. etapa
SOUŘADNICOVÝ SYSTÉM : JTSK
VÝŠKOVÝ SYSTÉM : Bpv
TECHNOLOGICKÝ PARK - II. etapa NA SVĚTLÍCÍCH k.ú. ČESKÉ BUDĚJOVICE 4 a Úněšné
VGP Park Ceske Budejovice a.s.
SITUACE - technická infrastruktura / část 1
1 : 1000
24.03. 2020
A
C4.1