VÝKAZ DOSAVADNÍHO A NOVÉHO STAVU ÚDAJŮ KATASTRU NEMOVITOSTÍ

Dosavadní stav			Nový stav									
								Porovnání se stavem evidence právních vztahů				
Označení pozemku parc. číslem	Výměra parcely	Druh pozemku	Označení pozemku parc. číslem	Výměra parcely	Druh pozemku	Typ stavby	Způs. určení výměr	Díl přechází z pozemku označeného v		Číslo listu vlastnictví	Výměra dílu	Označení dílu
	ha m²	Způsob využití		ha m²	Způsob využití	Způsob využití		katastru nemovitostí	dřívější poz. evidenci		ha m²	
1390/4	9 80	ostat. pl. / manipulační pl.	1390/4	9 62	ostat. pl. / manipulační pl.		0	1390/4		4467	9 62	
			1390/17	18	ostat. pl. / ostat.komunikace		2	1390/4		4467	18	
	9 80			9 80								

pozn.: lomové body nové hranice pozemků jsou stabilizované dočasně z důvodu bezprostředního ohrožení stavební činností-
- viz § 91 odst. 6vyhl. č. 357/2013 Sb.

GEOMETRICKÝ PLÁN
pro
rozdělení pozemku

Vyhotovitel:
TKP geo s.r.o.
Plánská 1854/6
370 07 České Budějovice

Číslo plánu: 5905-186/2022
Okres: České Budějovice
Obec: České Budějovice
Kat. území: České Budějovice 3
Mapový list: DKM

Dosavadním vlastníkům pozemků byla poskytnuta možnost seznámit se v terénu s průběhem navrhovaných nových hranic, které byly označeny předepsaným způsobem:

dřevěné kolíky

Geometrický plán ověřil úředně oprávněný zeměměřický inženýr

Jméno, příjmení: Ing. Pavel Smolek
Číslo položky seznamu úředně oprávněných zeměměřických inženýrů: 1107/1995
Dne: 2.8.2022 Číslo: 28/A 2022
Náležitostmi a přesností odpovídá právním předpisům.

Katastrální úřad souhlasí s očíslováním parcel.


Irena Lagnerová
KÚ pro Jihočeský kraj
KP České Budějovice
PGP-1933/2022-301
2022.08.11 08:32:40 +02'00'

Stejnopis ověřil úředně oprávněný zeměměřický inženýr:

Jméno, příjmení: Ing. Pavel Smolek
Číslo položky seznamu úředně oprávněných zeměměřických inženýrů: 1107/1995
Dne: 11.8.2022 Číslo: 28/S 2022
Tento stejnopis odpovídá geometrickému plánu v elektronické podobě uloženému v dokumentaci katastrálního úřadu.

Ověření stejnopisu geometrického plánu v listinné podobě.



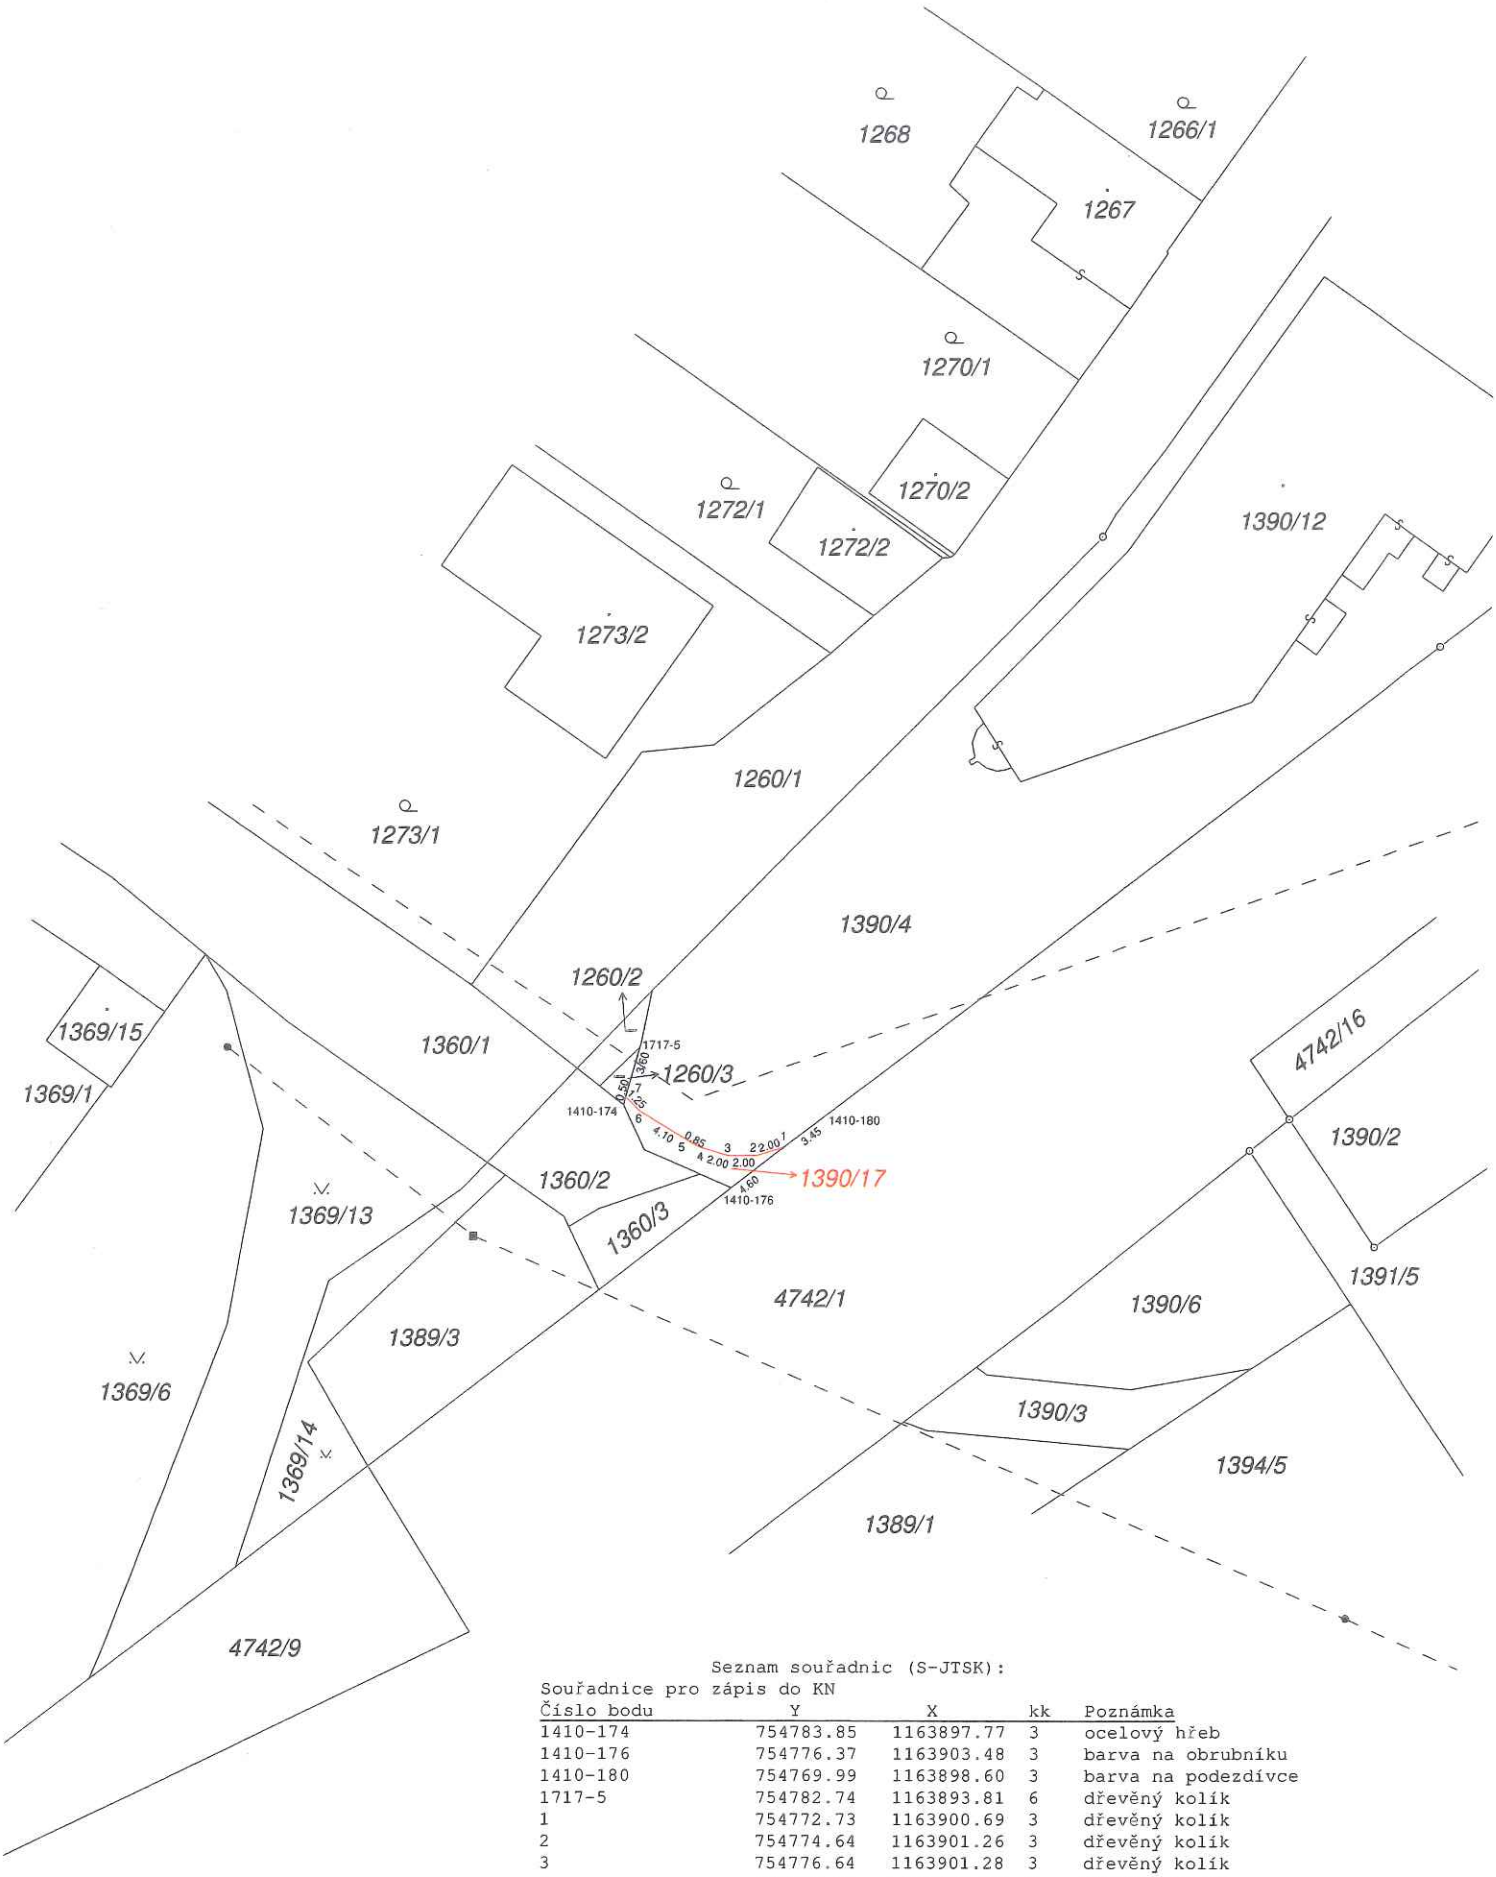

Seznam souřadnic (S-JTSK):

Souřadnice pro zápis do KN

Číslo bodu	Y	X	kk	Poznámka
1410-174	754783.85	1163897.77	3	ocelový hřeb
1410-176	754776.37	1163903.48	3	barva na obrubníku
1410-180	754769.99	1163898.60	3	barva na podezdívce
1717-5	754782.74	1163893.81	6	dřevěný kolík
1	754772.73	1163900.69	3	dřevěný kolík
2	754774.64	1163901.26	3	dřevěný kolík
3	754776.64	1163901.28	3	dřevěný kolík
4	754778.57	1163900.72	3	dřevěný kolík
5	754779.31	1163900.32	3	dřevěný kolík
6	754782.80	1163898.16	3	dřevěný kolík
7	754783.71	1163897.27	3	dřevěný kolík