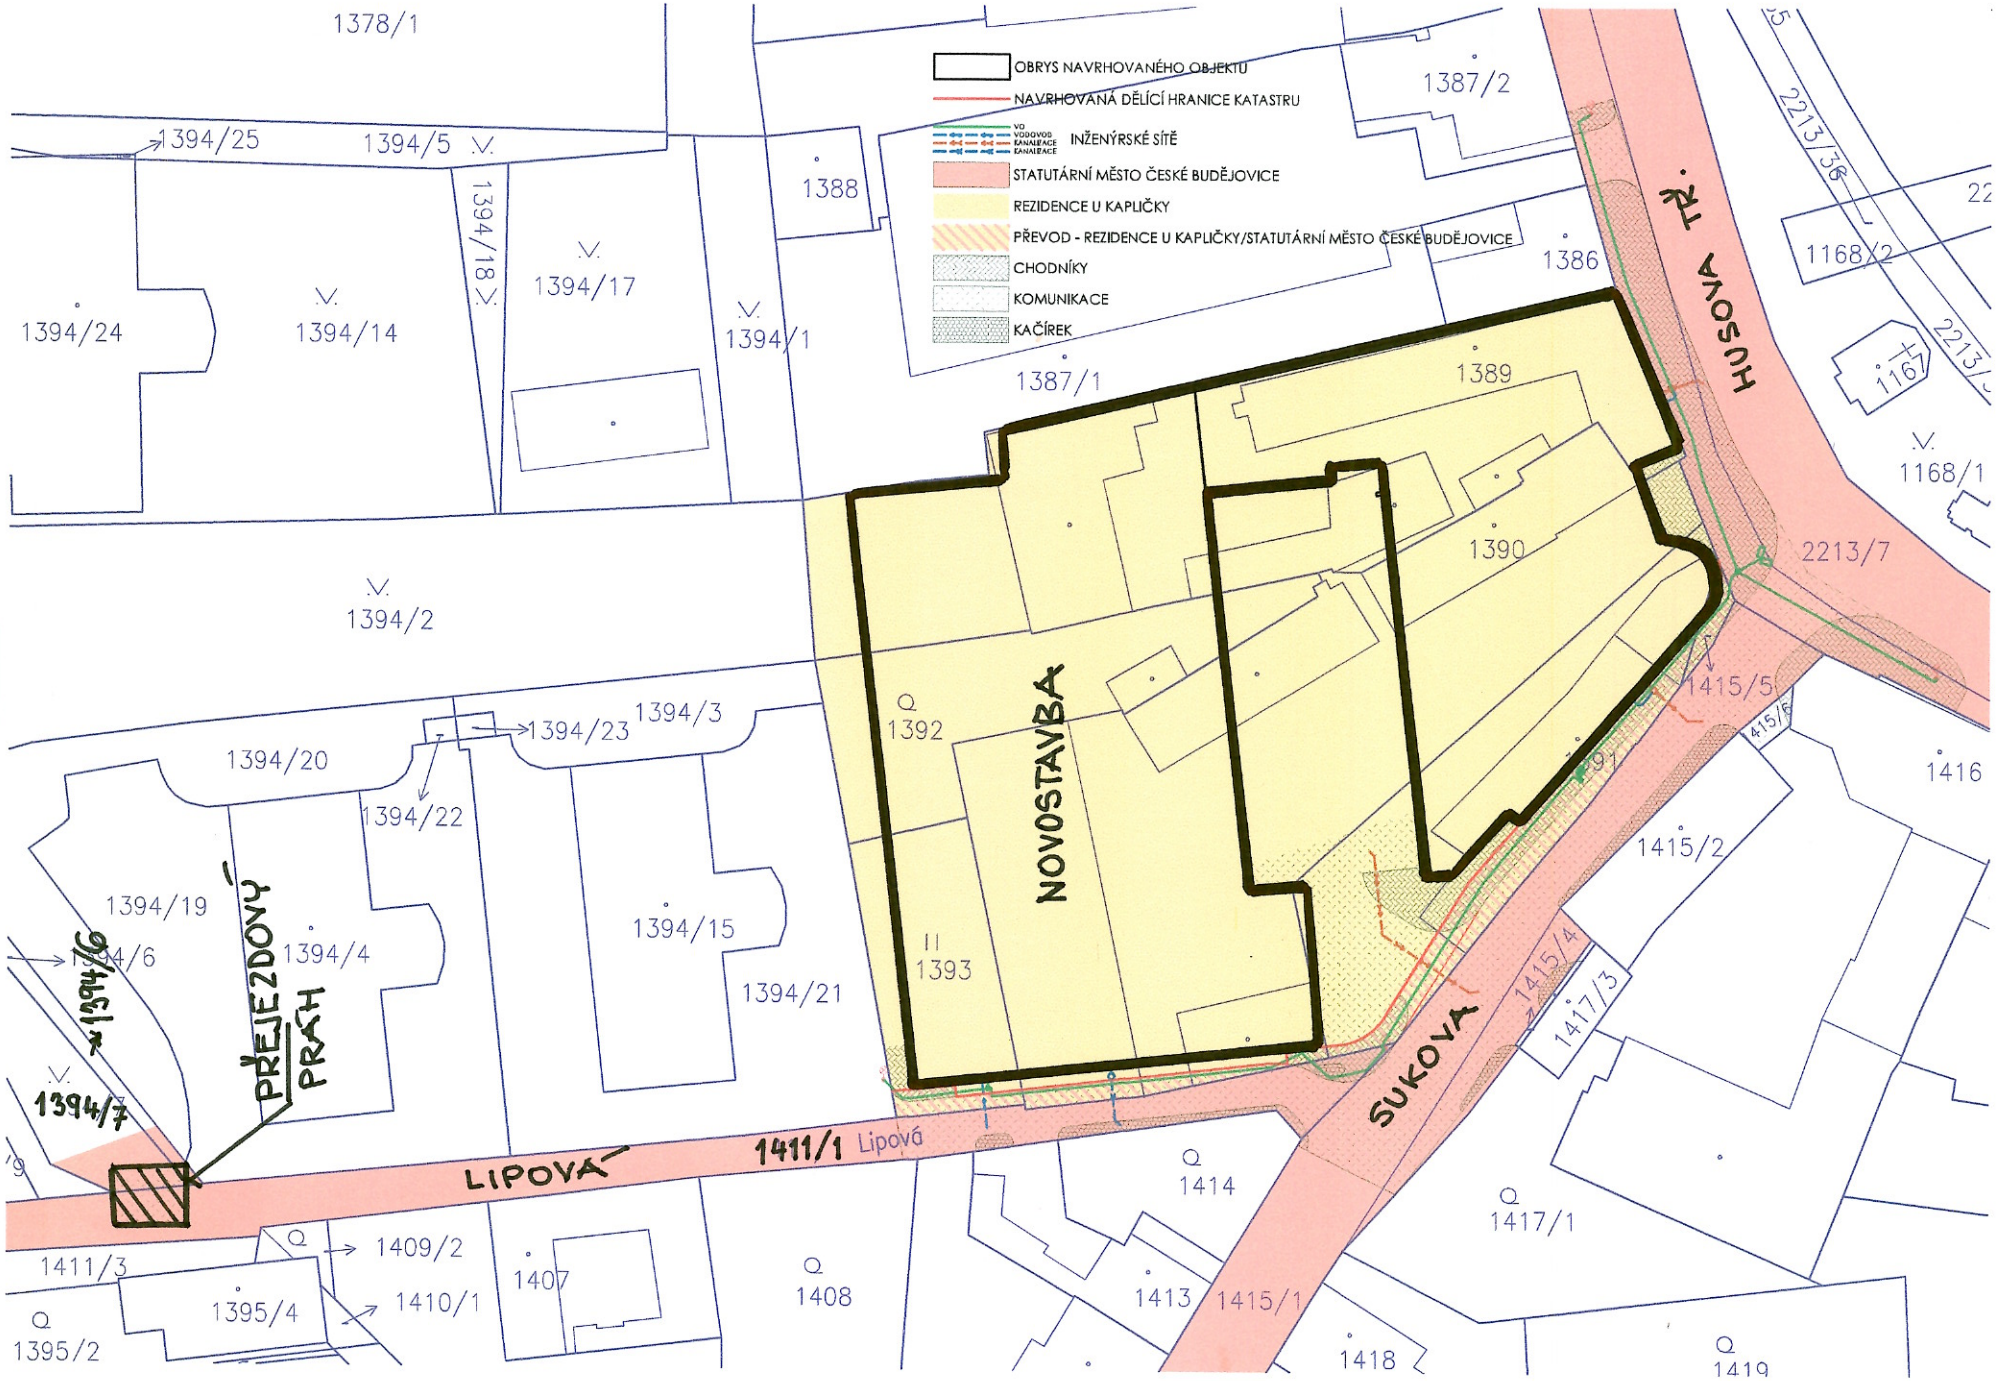

OBRYS NAVRHOVANÉHO OBJEKTU
NAVRHOVANÁ DĚLÍCÍ HRANICE KATASTRU
INŽENÝRSKÉ SÍTĚ
STATUTÁRNÍ MĚSTO ČESKÉ BUDĚJOVICE
REZIDENCE U KAPLIČKY
PŘEVOD - REZIDENCE U KAPLIČKY/STATUTÁRNÍ MĚSTO ČESKÉ BUDĚJOVICE
CHODNÍKY
KOMUNIKACE
KAČÍREK
NOVOSTAVBA
HUSOVA TŘ.
SUKOVA
LIPOVÁ
1411/1 Lipová
PŘEJEZDOVÝ PRÁH
1378/1
1394/25
1394/5
1394/18
1394/17
1394/24
1394/14
1394/1
1387/1
1388
1387/2
1389
1390
1386
1392
1393
1394/2
1394/3
1394/23
1394/22
1394/20
1394/19
1394/4
1394/6
1394/15
1394/21
1394/7
1415/5
1415/6
1415/2
1415/4
1417/3
1416
1414
1417/1
1413
1415/1
1418
1419
1411/3
1409/2
1410/1
1407
1408
1395/4
1395/2
1168/2
1167
1168/1
2213/7
2213/36