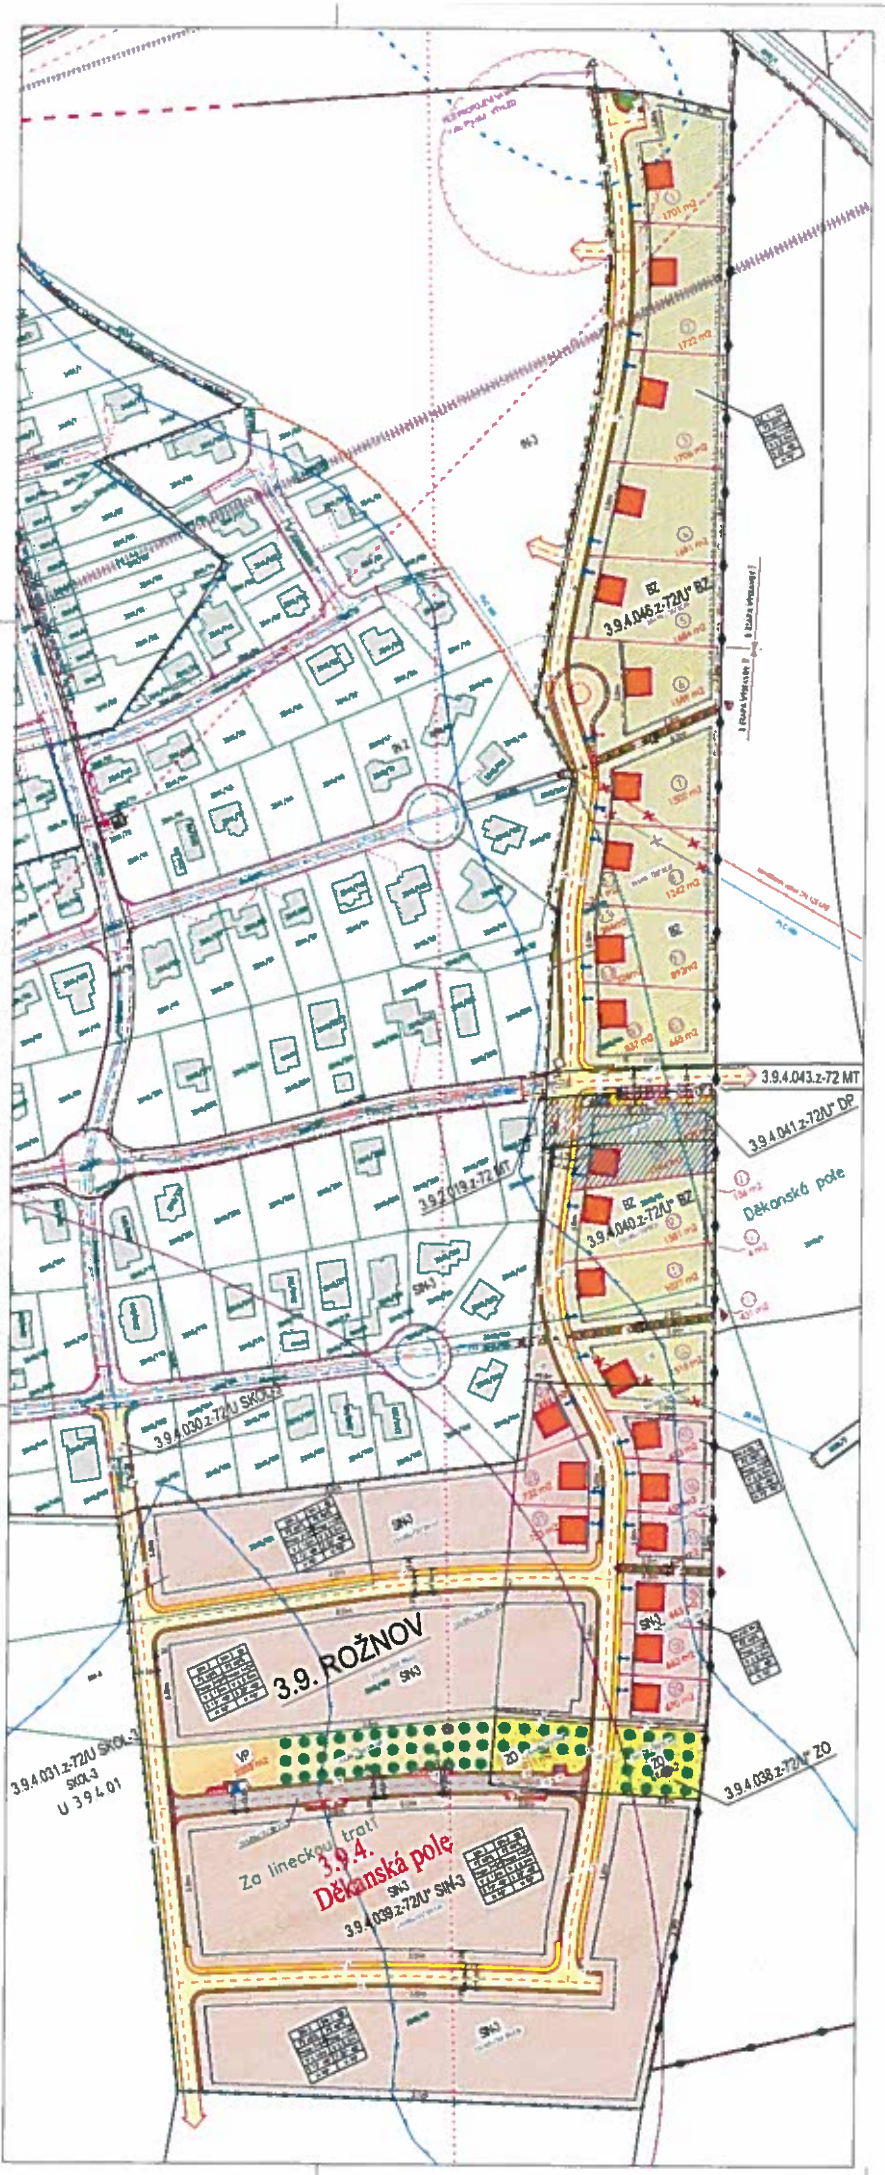


ÚZEMNÍ STUDIE "DĚKANSKÁ POLE VII"

LOKALITA 3.9.4. Děkanská pole v k. ú. České Budějovice 7

HRANICE A ZNAČENÍ

PLOCHY S ROZDÍLNÝM ZPŮSOBEM VYUŽITÍ / plochy území města

NEZASTAVITELNÁ ÚZEMÍ

INŽENÝRSKÉ SÍTĚ

STAVAJÍCÍ

REGULAČNÍ OPATŘENÍ

TABULKA VÝMĚR POZEMKŮ



ATELIÉR PROJEKTOVÉ ČINNOSTI			
VEDOUCÍ PROJEKTANT		SPOLUPRACOVALI	
ING. ARCH. J. BRUHA		ING. ARCH. J. BRUHA	ING. VERONIKA POKORNÁ
		ING. VERONIKA POKORNÁ	
OBJEDNATEL	MAGISTRÁT MĚSTA ČESKÉ BUDĚJOVICE, ODBOR ÚZEMNÍHO PLÁNOVÁNÍ		
ZHOTOVITEL	Josef Novotný & spol. s.r.o., U Mostu 1805/29, Č. Budějovice 7, 37001		

ÚZEMNÍ STUDIE "DĚKANSKÁ POLE VII"
v k. ú. České Budějovice 7

ČÍSLO VÝKRESU: B.2.

STUPEŇ	VELKÝ URBANISTICKÝ NÁVRH		
FORMÁT	A1 – ORIGINÁL	MĚŘÍTKO	1: 1000
		DATUM	08/2018
		ČÍSLO ZAKÁZKY	17-078