ÚS „Mladé – Nad Potokem III“

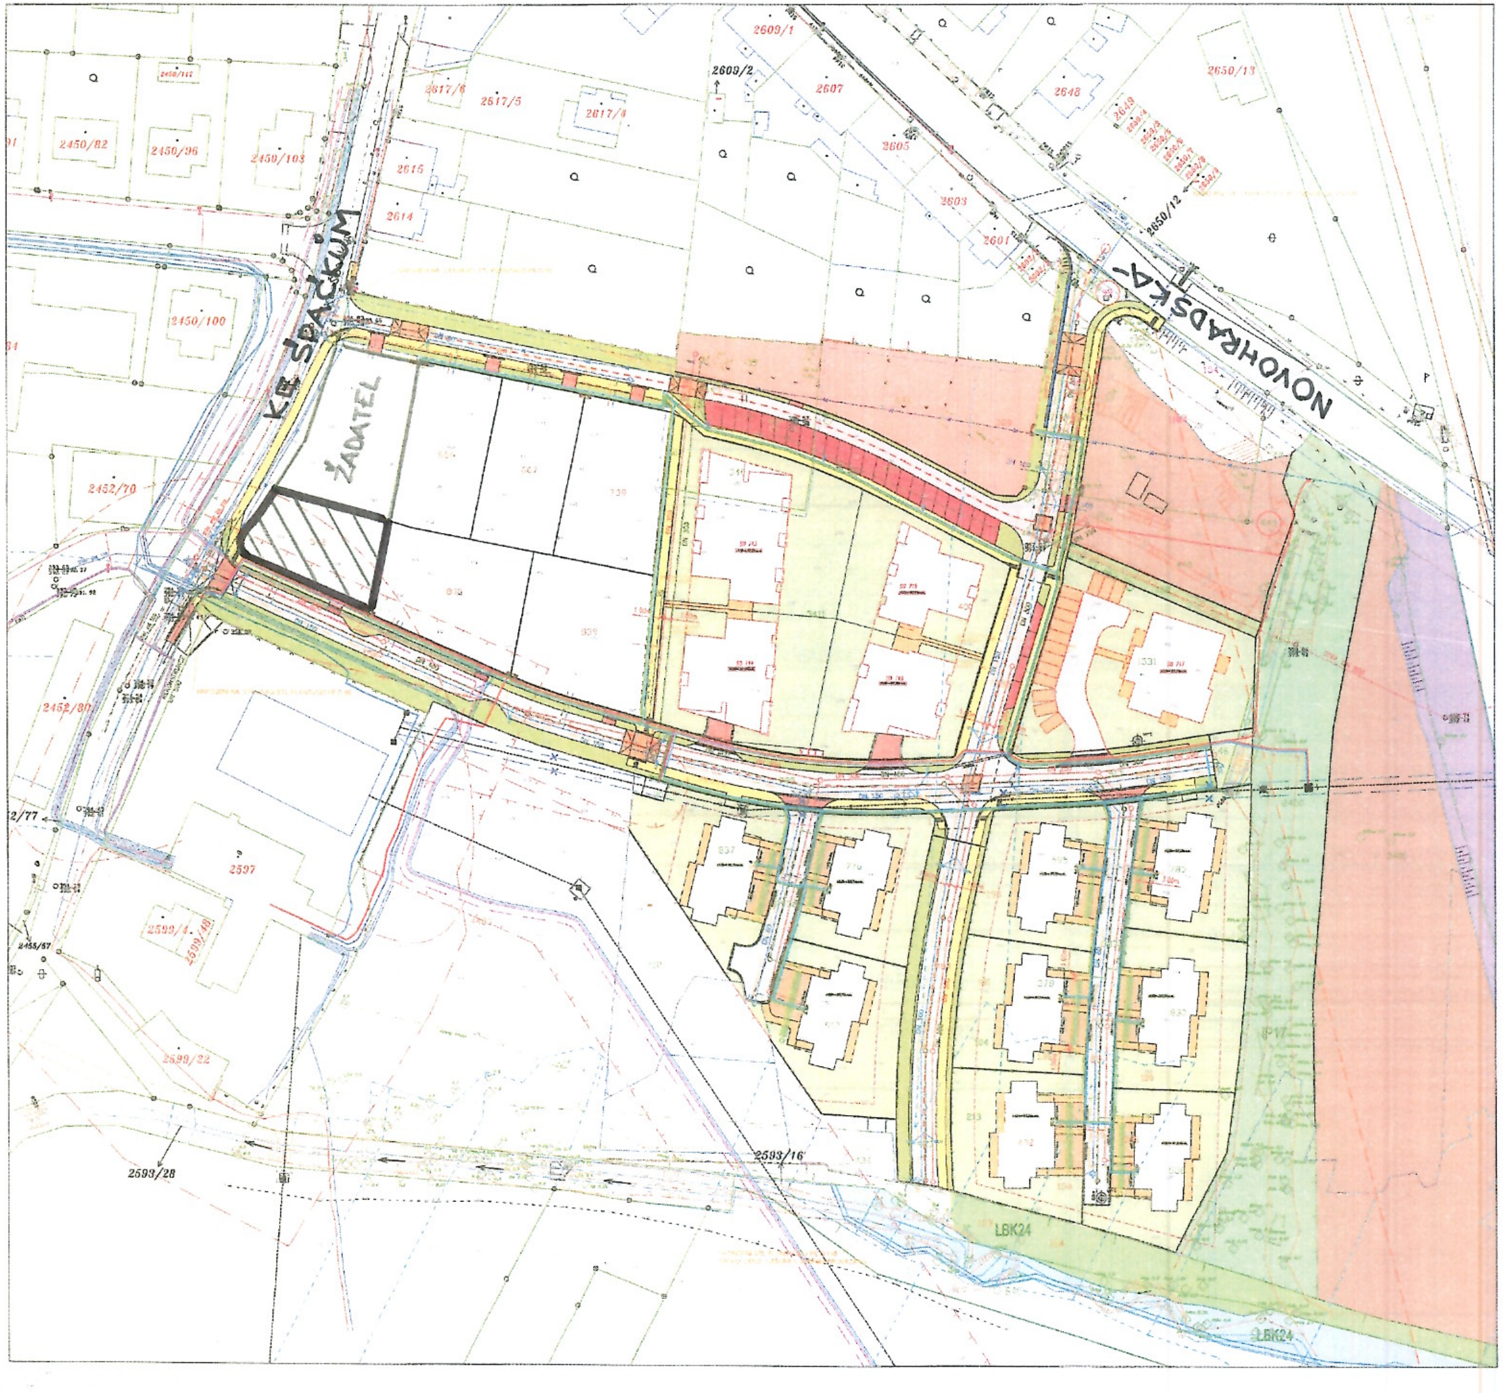

LEGENDA

- HRANICE ŘEŠENÉHO ÚZEMÍ
- HRANICE ZASTAVITELNÉHO ÚZEMÍ DLE ÚPnM

STÁVAJÍCÍ A NAVRHOVANÉ HRANICE PODLE KATASTRÁLNÍ MAPY - K.Ú. ČESKÉ BUDĚJOVICE 6:

- HRANICE POZEMKU DLE KATASTRU NEMOVITOSTÍ - STÁVAJÍCÍ STAV
- ČÍSLO POZEMKU DLE KATASTRU NEMOVITOSTÍ - STÁVAJÍCÍ STAV
- HRANICE POZEMKŮ DLE KATASTRU NEMOVITOSTÍ - NÁVRH
- 676 ČÍSLO POZEMKU DLE KATASTRU NEMOVITOSTÍ - NÁVRH PRO POZEMKY INVESTORA: Mladé s.r.o., Plavská 2166/3, České Budějovice 7, 37001 České Budějovice
- 369 ČÍSLO POZEMKU DLE KATASTRU NEMOVITOSTÍ - NÁVRH PRO POZEMKY VE VLASTNICTVÍ: Statutární město České Budějovice, nám. Přemysla Otakara II. 1/1, České Budějovice I
- 1164 ČÍSLO POZEMKU DLE KATASTRU NEMOVITOSTÍ - NÁVRH PRO POZEMKY VE VLASTNICTVÍ: SJM Vojtěch a Wittlová Věra, Horní 128, Nové Homole, 37001 Homole
- VRSTEVNICE
- POLOHOPIS - VÝŠKOPIS: ČÍSLO BODU/ NADM. VÝŠKA

STAVEBNÍ POZEMKY, UMÍSTĚNÍ NAVRHOVANÝCH STAVEB:

- SO 702 NAVRHOVANÝ STAVEBNÍ OBJEKT - ČÍSLO
- NAVRHOVANÝ STAVEBNÍ OBJEKT
- OPLOCENÍ - NÁVRH
- ▶ VSTUP

POVRCHY PLOCH

DOPRAVA, DOPRAVA V KLIDU - NÁVRH

- ▭ VOZOVKA - ŽIVIČNÝ POVRCH
- 🟥 PARKOVACÍ STÁNÍ - BETONOVÁ DLAŽBA
- 🟨 CHODNÍK - BET. DLAŽBA
- ▭ KOMUNIKACE NEVEŘEJNÁ - ŽIVIČNÝ POVRCH
- 🟧 ZPEVNĚNÉ PLOCHY - BET. DLAŽBA
- 🟧 ZATRAVŇOVACÍ DLAŽBA - PARKOVACÍ STÁNÍ

VEGETACE - STAV A NÁVRH

- 🟩 ZATRAVNĚNÝ PÁS - NÁVRH
- 🟩 ZATRAVNĚNÉ PLOCHY ZAHRAD - NÁVRH
- VZROSTLÁ ZELEŇ - STAV
- VZROSTLÁ ZELEŇ - DEMOLICE
- KEŘOVÉ POROSTY - STAV
- KEŘOVÉ POROSTY - DEMOLICE

VAZBY NA OKOLÍ:

- ZELEŇ KRAJINNÁ: INTERAKČNÍ PRVEK IP-17 DLE ÚPnM
- ZELEŇ KRAJINNÁ BIOKORIDOR LOKÁLNÍ DLE ÚPnM
- CYKLOSTEZKA DLE ÚPnM
- HRANICE STÁVAJÍCÍHO VODNÍHO TOKU
- ŽELEZNICE - OSY STÁVAJÍCÍ TRASY

OCHRANNÁ PÁSMA

- OP ŽELEZNICE
- OP SILNICE II. TŘÍDY
- OP ZDROJŮ PODZEMNÍCH VOD
- OP LETIŠŤ S OMEZENÍM STAVEB VZDUŠNÉHO VEDENÍ VN A VVN
- OP ELEKTRICKÉHO VEDENÍ
- ÚZEMÍ ZVLÁŠTNÍ POVODNĚ
- RADIORELÉOVÁ TRASA

INŽENÝRSKÉ SÍTĚ - STÁVAJÍC

KA
KA
VO
NA
NA
PO
OP
OP
RU
VE
PLÁ
STÁ
STÁ
PLY
PLY

INŽENÝRSKÉ SÍTĚ - NAVRHO

VO
PŘ
ŠO
HY
HY
KA
KA
PŘ
XO
KA
KA
PŘ
PŘ
ZA
PO
PŘ
VE
RE
RE
OI

souřadnicový systém: S-JTSK / výškový systém BPV

datum tisku: 03/2018

studio DOLMEN

Hlavní projektant: ING. ARCH. LIBOR JIŘÍK

Zodpovědný projektant: ING. ARCH. LIBOR JIŘÍK, ING. ARCH. MARCELA EHRLICHOVÁ

Akce:

Rezidence Mladé - ZTV, RODINNÉ A BYTOVÉ DOMY
ETAPA I., ETAPA II.

parc. č. 2599/3, 2599/17, 2599/19, 2611,
parc. č. 2599/1, 2599/11, 2599/12, 2599/18, 2600/4, 2600/6, 2600/3, 2600/5
k.ú.: České Budějovice 6

Datum: 03/2018

Č.zakázky: A 01-17

Stupeň: DUR

Měřítko:

Výtisk:

Č.výkresu:

Formát: A4

Výkres: **SITUACE - CELKOVÝ ZÁMĚR ETAPA I. + ETAPA II**

Investor: Mladé s.r.o., Plavská 2166/3, 370 01 České Budějovice

Obec: ČESKÉ BUDĚJOVICE

Kraj: JIHOČESKÝ

Vypracoval: ING. ARCH. MARCELA EHRLICHOVÁ