VÝKAZ DOSAVADNÍHO A NOVÉHO STAVU ÚDAJŮ KATASTRU NEMOVITOSTÍ

Dosavadní stav					Nový stav										
Označení pozemku parc. číslem	Výměra parcely		Druh pozemku / Způsob využití		Označení pozemku parc. číslem	Výměra parcely		Druh pozemku / Způsob využití	Typ stavby / Způsob využití	Způs. určení výměr	Porovnání se stavem evidence právních vztahů				Označení dílu
											Díl přechází z pozemku označeného v		Číslo listu vlastnictví	Výměra dílu	
	ha	m²				ha	m²				katastru nemovitostí	dřívější poz. evidenci		ha / m²	
407		19 76	ostat. pl. / ostat.komunikace		407/1		19 75	ostat. pl. / ostat.komunikace		2					
					407/2		1	ostat. pl. / ostat.komunikace		2	407		1	1	
409/2		37 63	ostat. pl. / ostat.komunikace		409/2		23 36	ostat. pl. / ostat.komunikace		2					
					409/7		14 27	ostat. pl. / ostat.komunikace		2	409/2		1	14 27	
		57 39					57 39								

Seznam souřadnic (S-JTSK)

Číslo bodu	Souřadnice pro zápis do KN Y	X	Kód kv.	Poznámka
394-116	755574.62	1166371.35	3	obrubník-barva
394-118	755570.82	1166370.23	3	obrubník-barva
394-119	755549.82	1166394.06	3	obrubník-barva
394-121	755550.83	1166399.14	3	obrubník-barva
394-122	755547.05	1166402.66	3	obrubník-barva
394-124	755541.48	1166404.64	3	obrubník-barva
394-125	755537.19	1166400.50	3	obrubník-barva
394-127	755537.66	1166395.05	3	obrubník-barva
394-128	755539.95	1166390.83	3	obrubník-barva
394-130	755546.28	1166391.29	3	obrubník-barva
394-131	755569.64	1166364.82	3	obrubník-barva
394-206	755535.67	1166411.28	3	přídlažba-barva
394-207	755531.60	1166406.60	3	přídlažba-barva
394-210	755528.19	1166393.61	3	přídlažba-barva
394-211	755528.87	1166389.37	3	přídlažba-barva
394-212	755530.17	1166385.83	3	přídlažba-barva
394-213	755532.83	1166381.55	3	přídlažba-barva
1597-123	755571.06	1166410.37	3	obrubník-barva
1597-124	755573.04	1166406.28	3	obrubník-barva
1597-125	755581.18	1166389.48	3	obrubník-barva
1	755580.40	1166384.55	3	zn. barvou - asf.
2	755563.79	1166417.39	3	kolík-dočasně
3	755548.27	1166409.54	3	kolík-dočasně
4	755545.49	1166407.99	3	kolík-dočasně
5	755543.04	1166406.38	3	kolík-dočasně
6	755541.19	1166404.97	3	obrubník-barva
7	755538.76	1166402.85	3	zn. barvou - asf.
8	755536.83	1166400.90	3	obrubník-barva
9	755528.59	1166391.13	3	obrubník-barva
10	755527.76	1166390.14	3	zn. barvou - asf.
11	755528.96	1166389.14	3	přídlažba - barva
12	755531.28	1166387.19	3	obrubník-barva
13	755534.86	1166384.19	3	obrubník-barva
14	755555.97	1166366.51	3	kolík-dočasně
15	755561.90	1166373.59	3	obrubník-barva
16	755563.77	1166375.82	3	zn. barvou - asf.
17	755564.28	1166376.31	3	zn. barvou - asf.
18	755564.87	1166376.70	3	zn. barvou - asf.
19	755565.04	1166376.79	3	obrubník-barva
20	755570.55	1166379.57	3	kolík-dočasně
21	755572.05	1166376.58	3	kolík-dočasně
22	755575.87	1166378.51	3	kolík-dočasně
23	755574.37	1166381.50	3	kolík-dočasně
24	755579.17	1166383.93	3	obrubník-barva
25	755579.82	1166385.71	3	obrubník-barva
26	755569.92	1166405.28	3	obrubník-barva
27	755567.86	1166409.34	3	obrubník-barva

GEOMETRICKÝ PLÁN pro

rozdělení pozemku

Geometrický plán ověřil autorizovaný zeměměřický inženýr:

Jméno, příjmení: Ing. Josef Bušek

Číslo položky rejstříku autorizovaných zeměměřických inženýrů: 1725

Dne: 21. ledna 2026 Číslo: 26/2026

Náležitostmi a přesností odpovídá právním předpisům.

Stejnopis ověřil autorizovaný zeměměřický inženýr:

Jméno, příjmení:

Číslo položky rejstříku autorizovaných zeměměřických inženýrů:

Dne: Číslo:

Tento stejnopis odpovídá geometrickému plánu v elektronické podobě uloženému v dokumentaci katastrálního úřadu.

Vyhotovitel: *Petr Hlásek – GEODET*
Čechova 50
37001 Č.Budějovice

Katastrální úřad souhlasí s očíslováním parcel.

Ověření stejnopisu geometrického plánu v listinné podobě.

Číslo plánu: *4634–4/2026*

Okres: *České Budějovice*

Obec: *České Budějovice*

Kat. území: *České Budějovice 6*

Mapový list: *DKM*

Dosavadním vlastníkům pozemků byla poskytnuta možnost seznámit se v terénu s průběhem navrhovaných nových hranic, které byly označeny předepsaným způsobem:

viz. seznam souřadnic

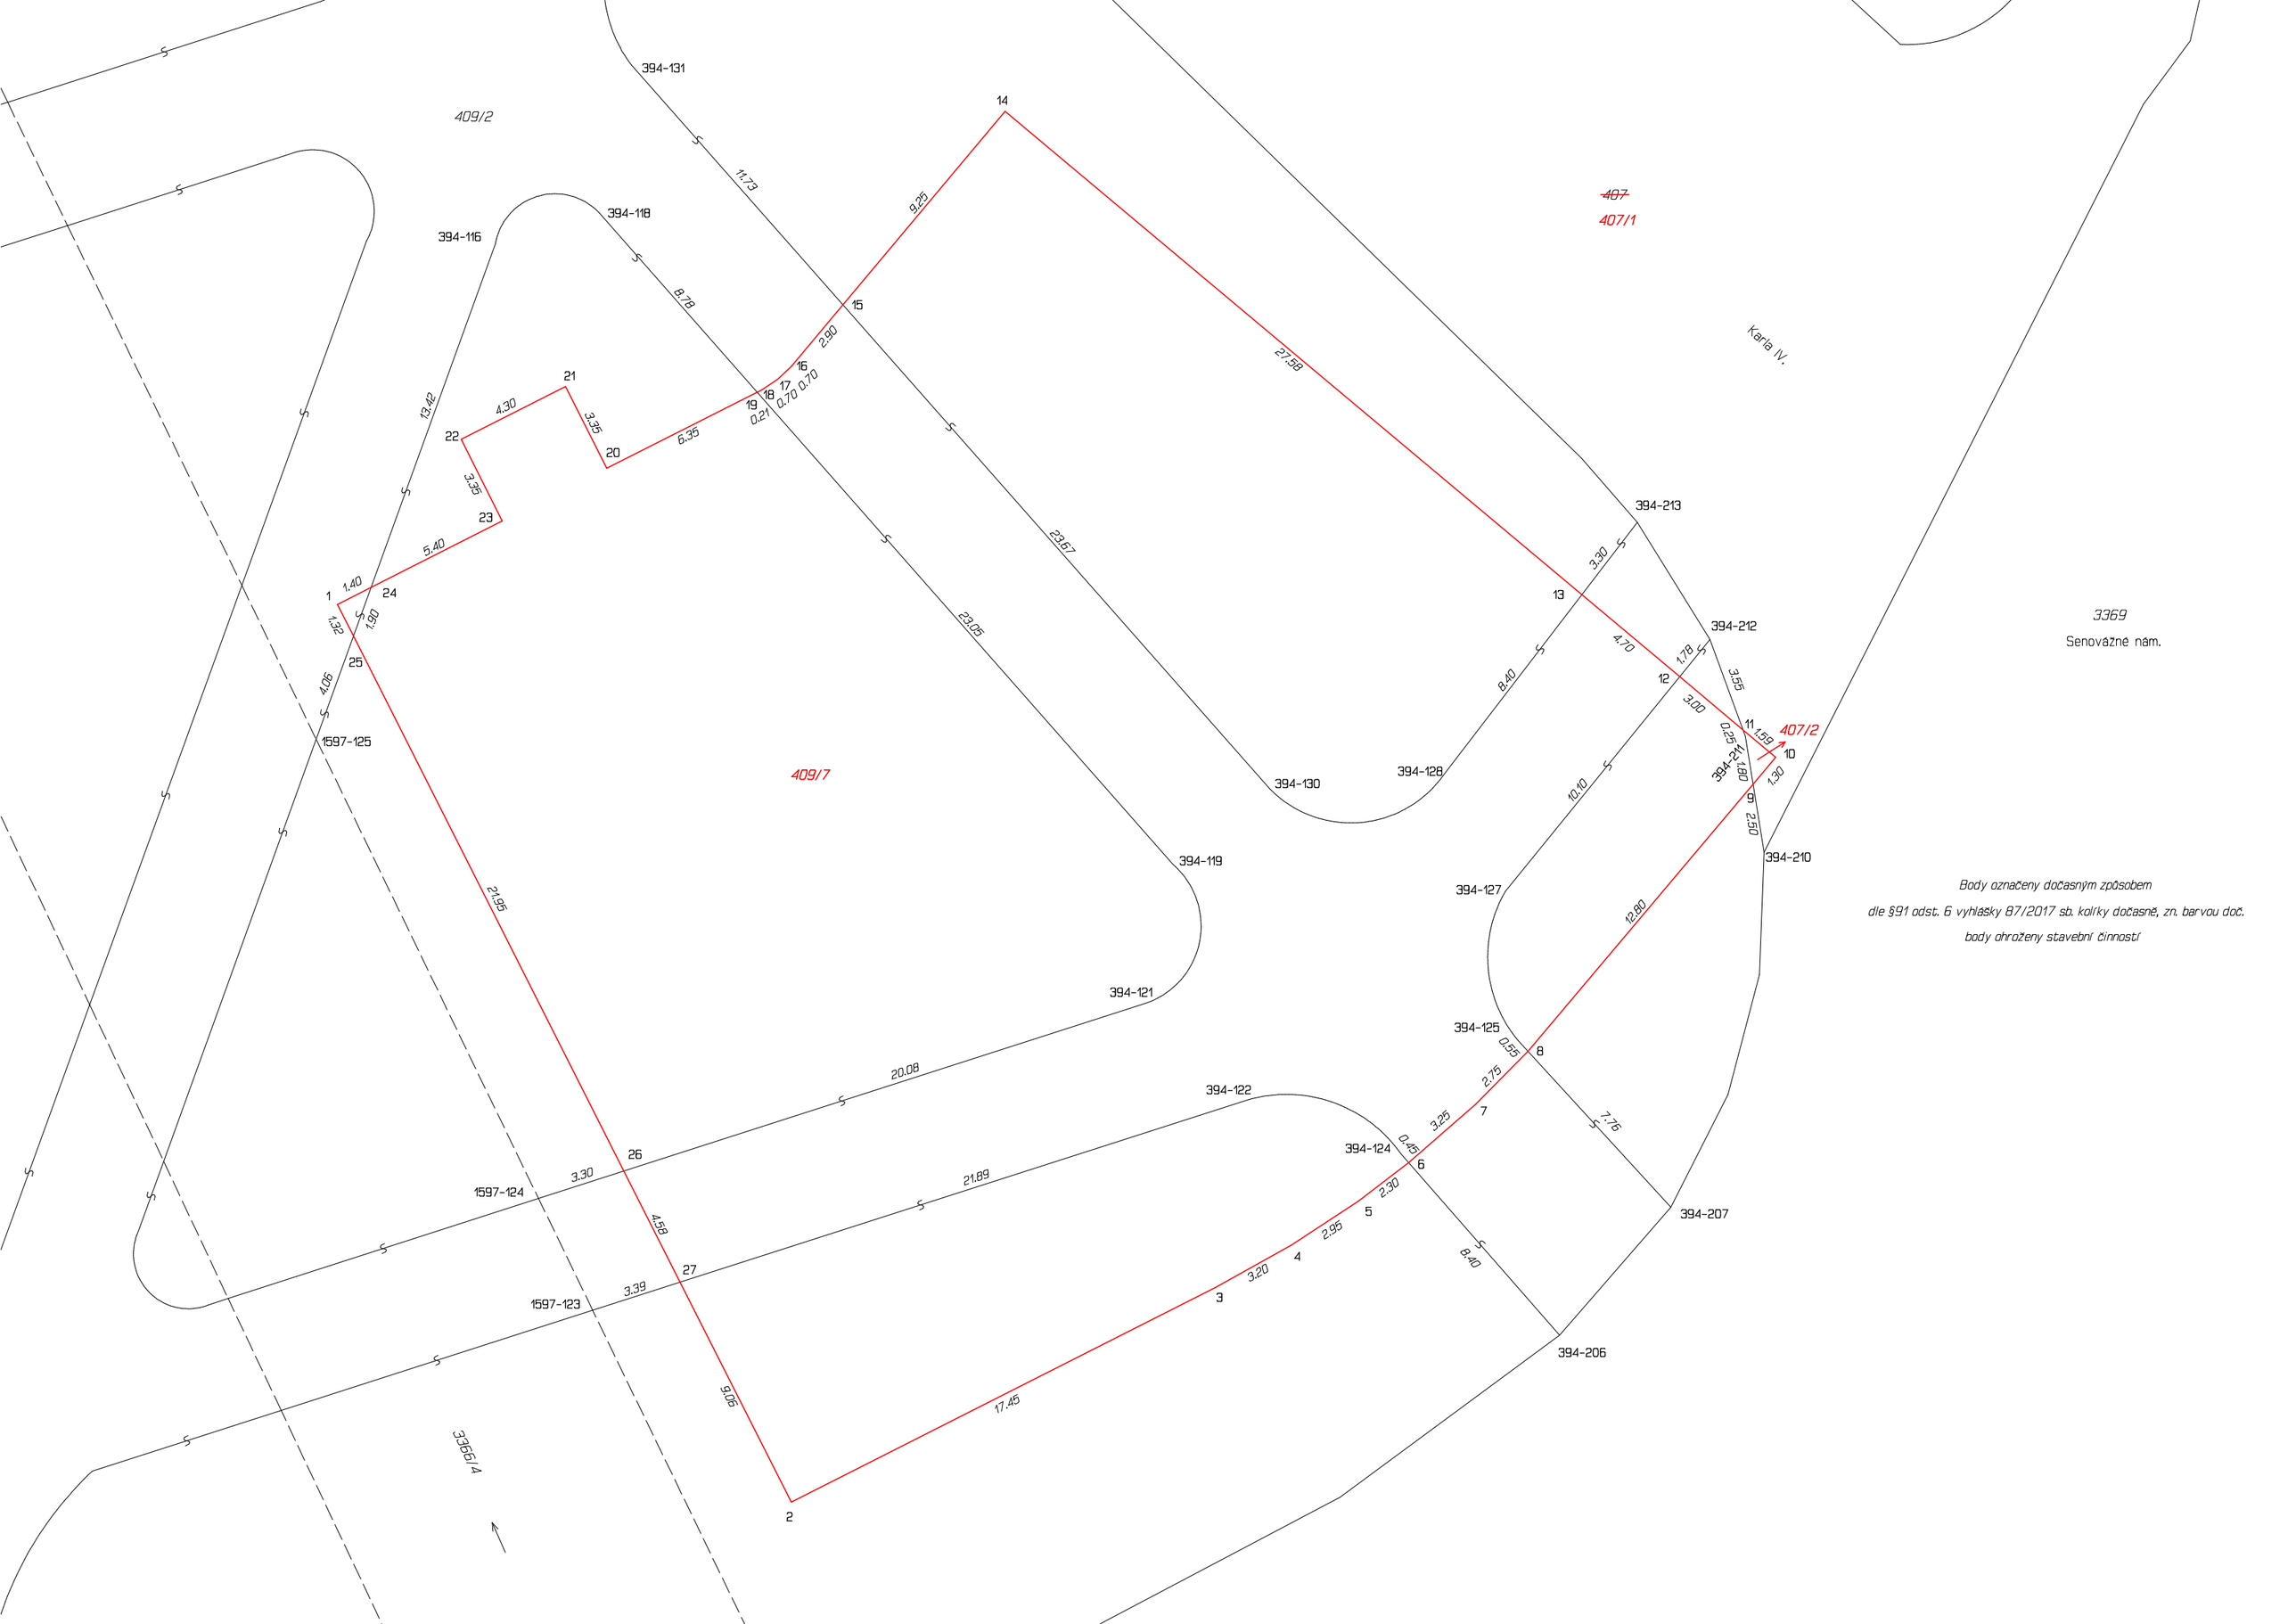

Body označeny dočasným způsobem
dle §91 odst. 6 vyhlášky 87/2017 sb. kolíky dočasně, zn. barvou doč.
body ohroženy stavební činností