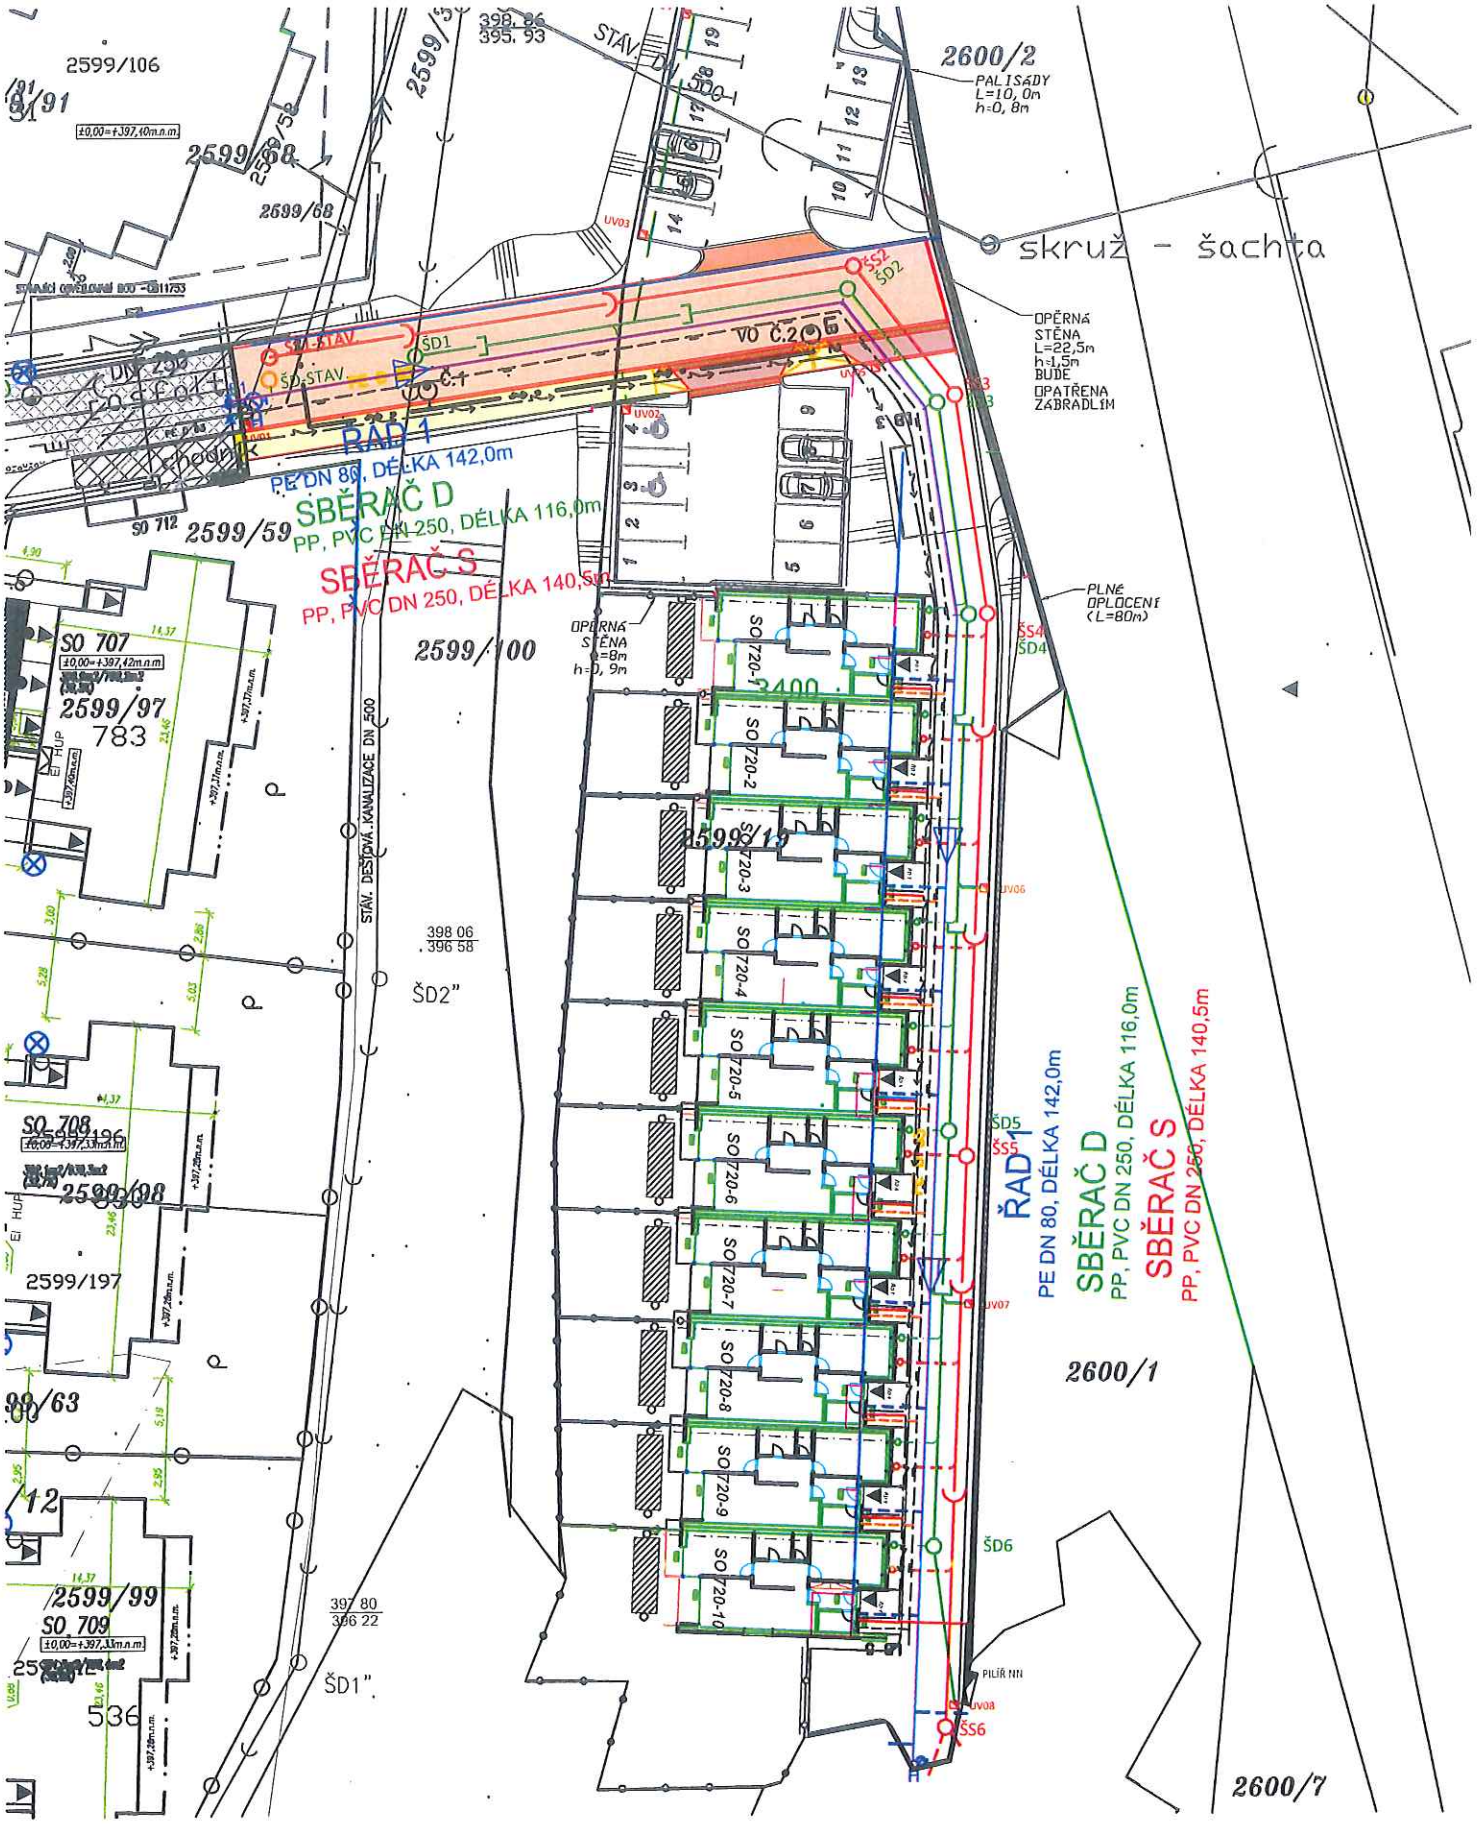


Příloha č. 4 – situace stavby