Ženijní úkryt ÚŽ6
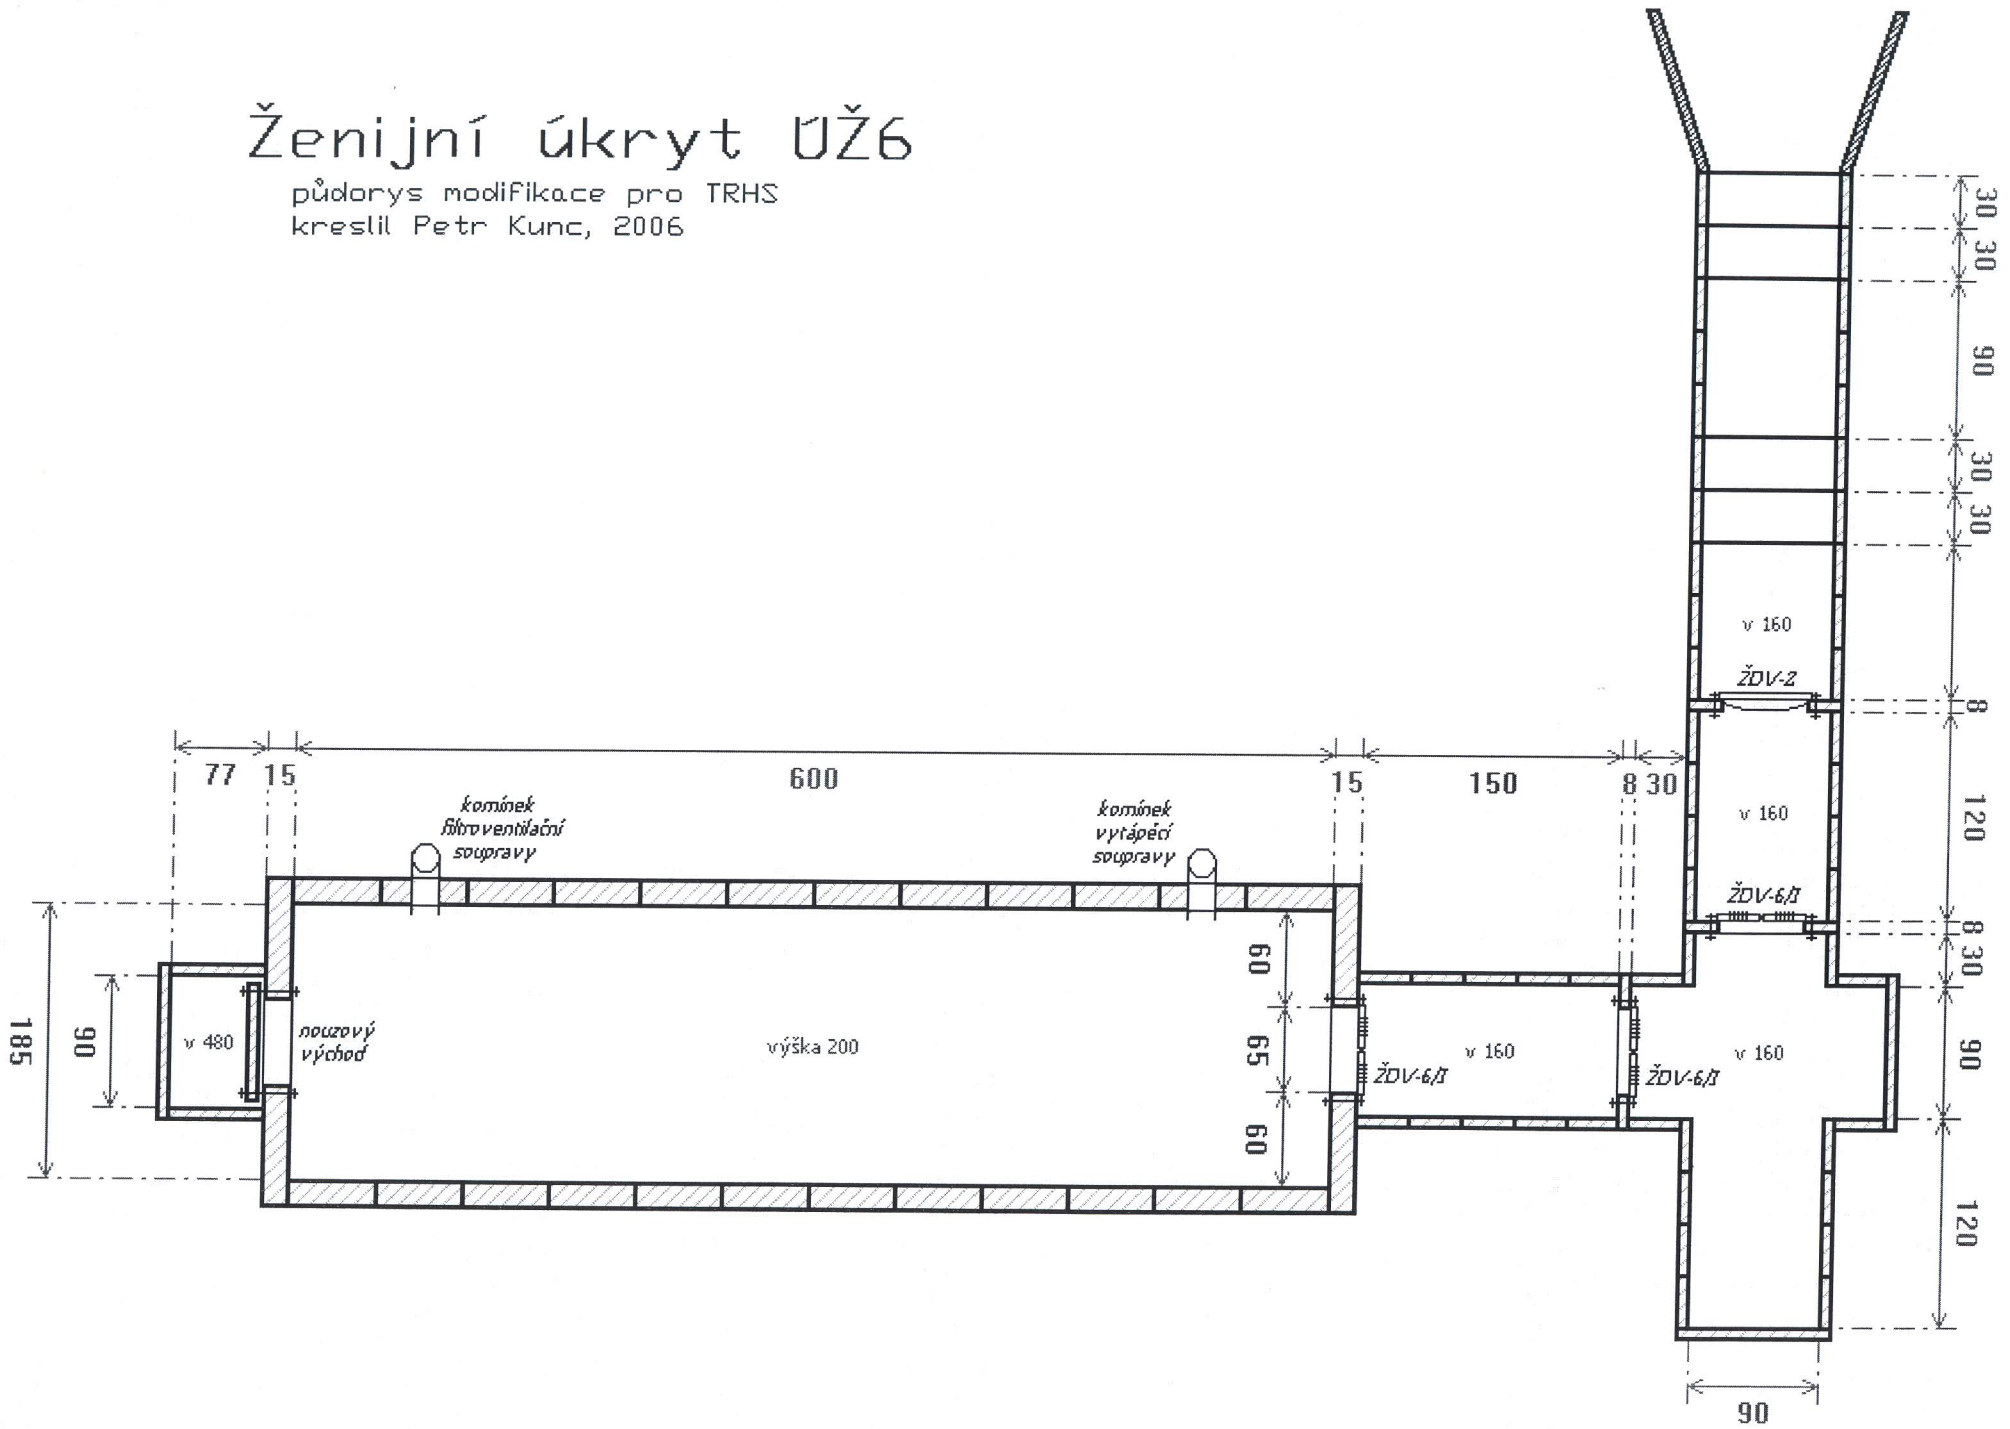
půdorys modifikace pro TRHS
kreslil Petr Kunc, 2006