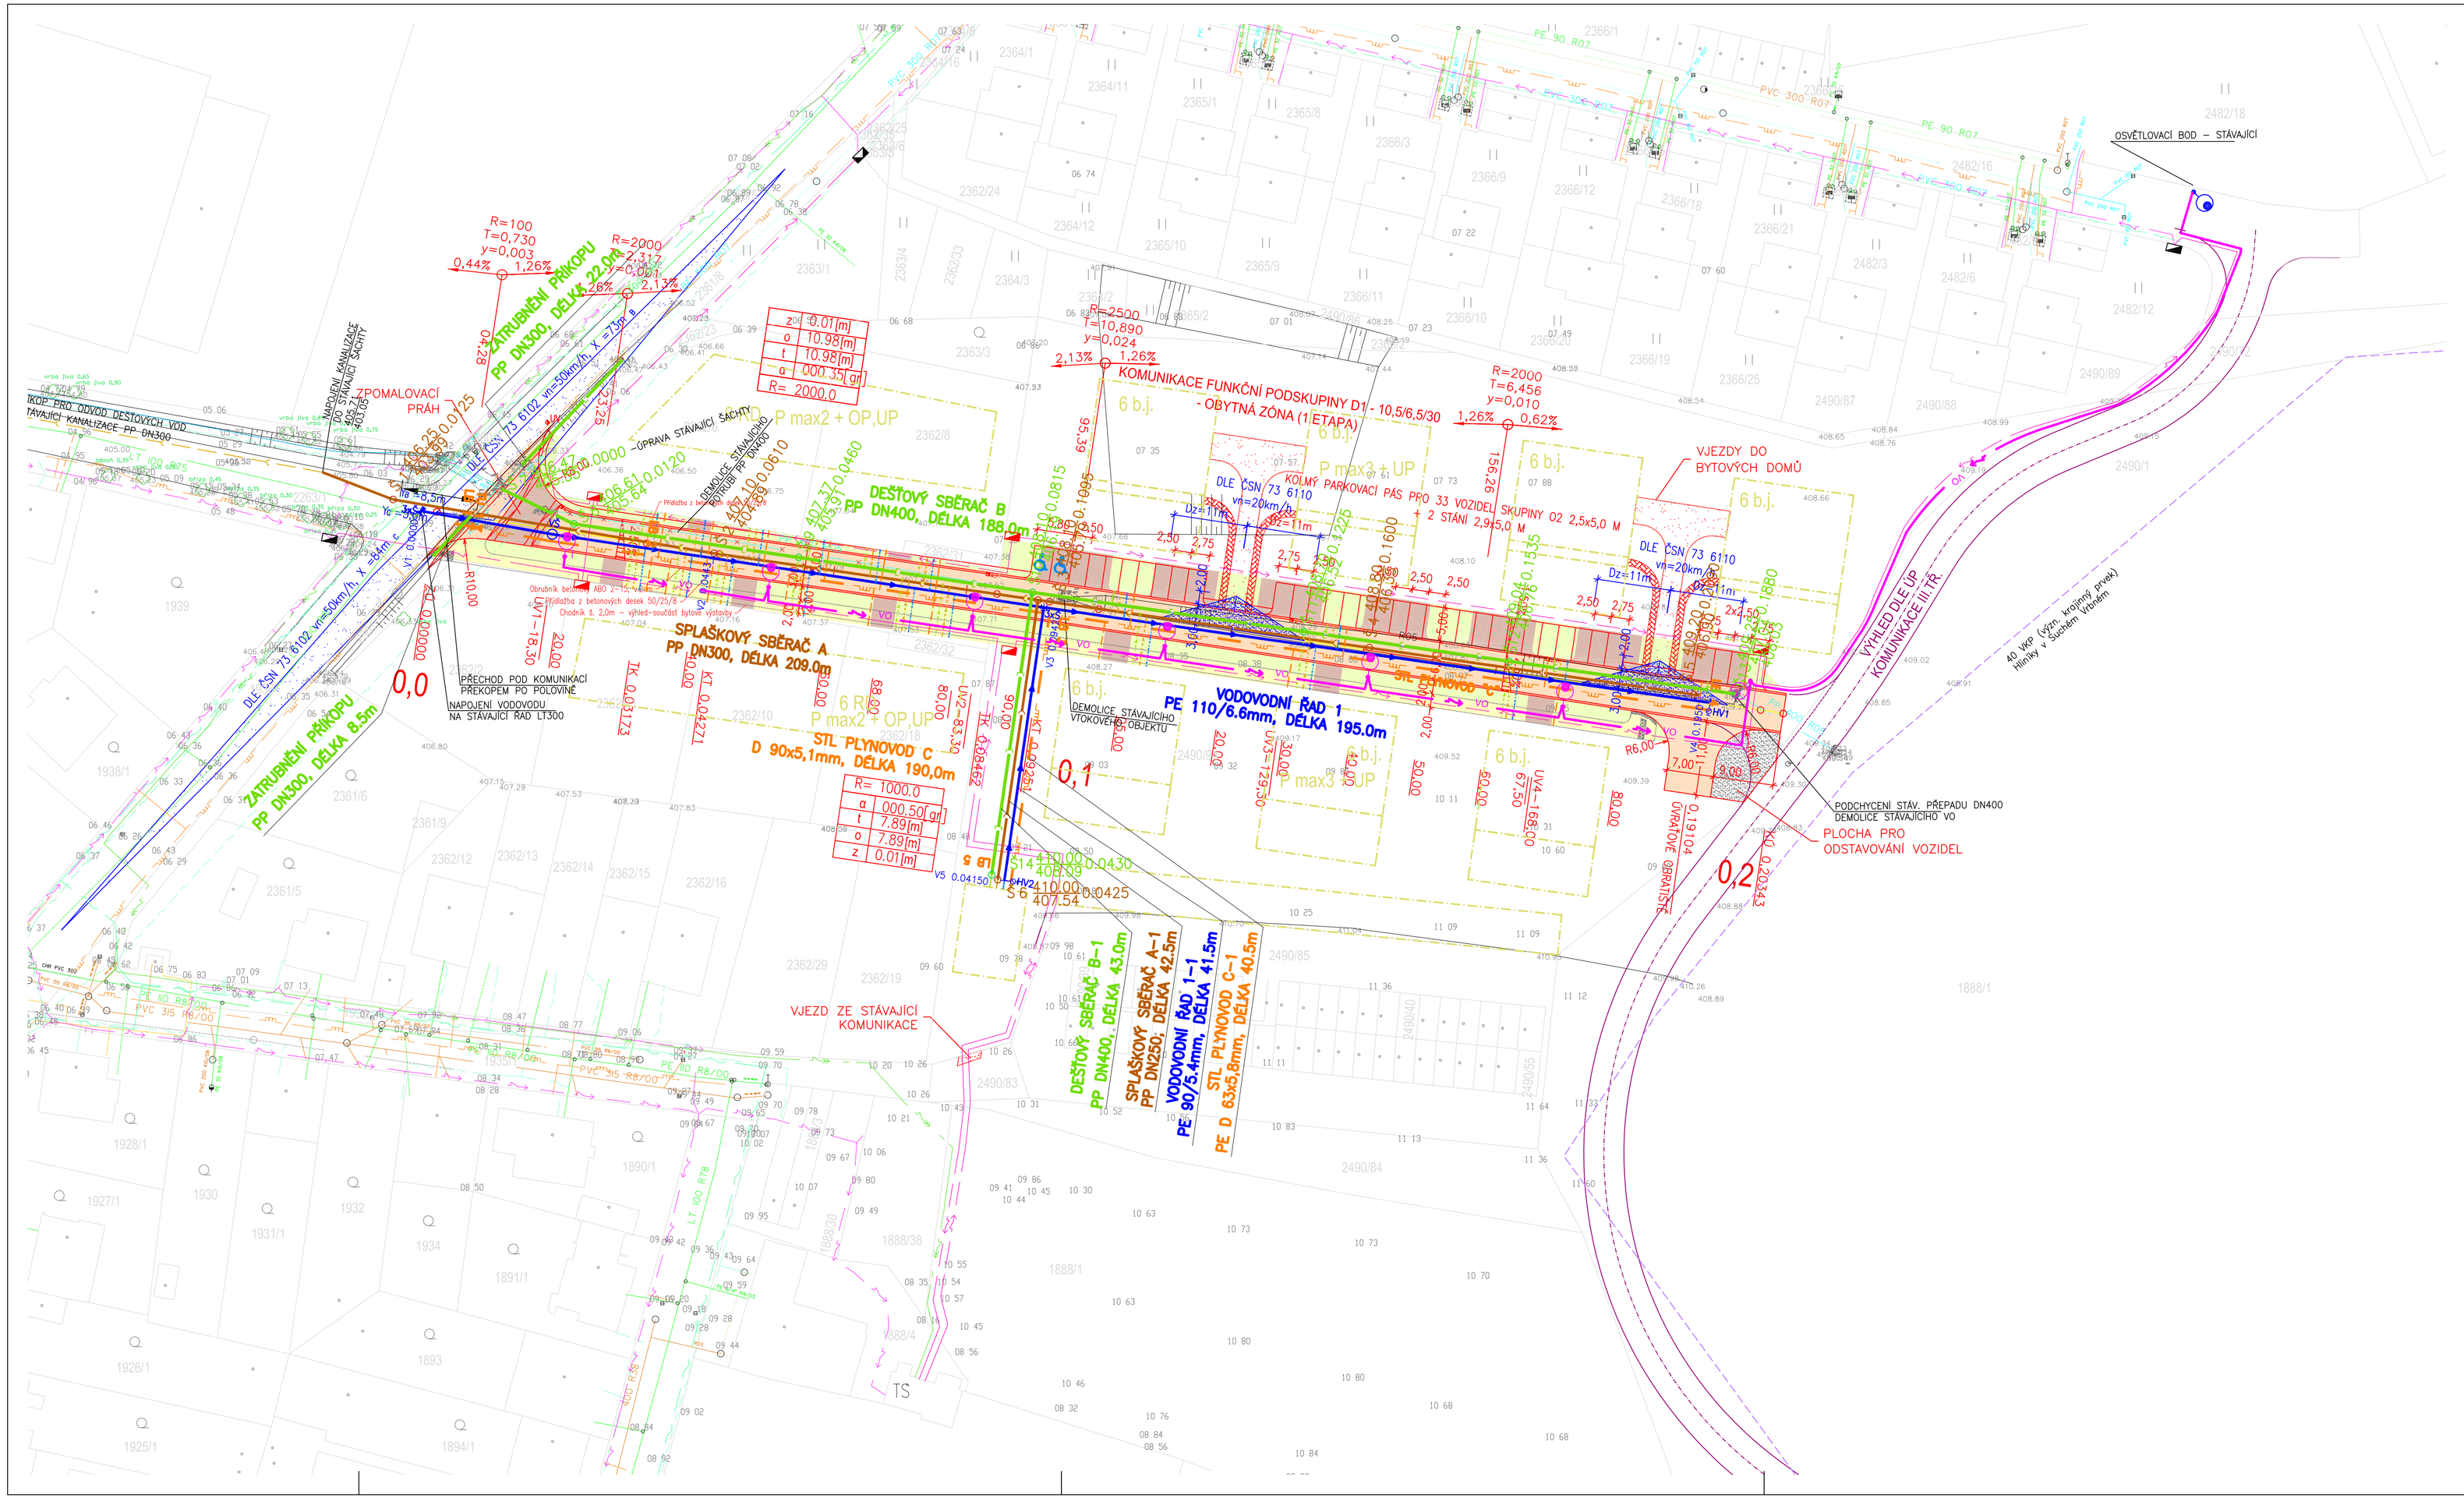


LEGENDA

NÁVRH:

- SPLAŠKOVÁ KANALIZACE (SO 03 – KANALIZACE)
- DEŠŤOVÁ KANALIZACE (SO 03 – KANALIZACE)
- VODOVOD (SO 02 – VODOVOD)
- KABEL VO (SO 06 – VO)
- PLYNOVOD (SO 05 – PLYNOVOD A PŘÍPOJKY)
- OSVĚTLOVACÍ BOD – SVÍTIDLO (SO 06 – VO)
- PŘEDPOKLÁDANÉ PŘÍPOJKY VOHODOSP. SÍTÍ –SPLAŠKOVÁ KAN., DEŠŤOVÁ KAN., JEDNOTNÁ KAN., VODOVOD, PLYNOVOD – (JEDNOTLIVÉ SO)

SO 01 – KOMUNIKACE A CHODNÍKY:
NÁVRH KOMUNIKACE A ZPEVNĚNÝCH PLOCH

- ASFALTOVÁ VOZOVKA
- PARKOVACÍ PÁS, ZPOMALOVACÍ PRÁH, VJEZDY – ZESÍLENÁ BETONOVÁ DLAŽBA
- CHODNÍK – BETONOVÁ DLAŽBA
- VAROVNÉ, SIGNÁLNÍ PÁSY – BETONOVÁ DLAŽBA
- VEGETAČNÍ ÚPRAVY
- ŠTĚRKOVÁ PLOCHA
- ROZHLEDOVÉ TROJÚHELNÍKY
- PŘEDPOKLÁDANÉ UMÍSTĚNÍ VJEZDŮ

SOUVISEJÍCÍ PROJEKT – ZTV HLINECKÁ:

- NOVÁ ZÁSTAVBA
- VÝHLEDOVÉ STAVBY
- PŘEDPOKLÁDANÁ TRASA KABELU NN (NENÍ SOUČÁST PD, ŘEŠÍ E.on a.s.)
- PILÍŘ S KABELOVOU SKŘÍNÍ NN (NENÍ SOUČÁST PD, ŘEŠÍ E.on a.s.)

STÁVAJÍCÍ STAV:

- VODOVOD (ČEVAK a.s.)
- KANALIZACE (ČEVAK a.s.)
- DEŠŤOVÁ KANALIZACE (ČEVAK a.s.)
- KABELY NN (E.ON s.r.o.)
- KABELY VN (E.ON s.r.o.)
- TELEKOMUNIKAČNÍ KABELY (TELEFONICA O2 a.s.)
- VEŘEJNÉ OSVĚTLENÍ (ELTODO Citelum s.r.o.)
- NTL PLYNOVOD (E.ON s.r.o.)
- STL PLYNOVOD (E.ON s.r.o.)
- KATASTRÁLNÍ MAPA – HRANICE POZEMKŮ
- HRANICE VKP – HLINÍKY
- PILÍŘ S KABELOVOU SKŘÍNÍ NN

SO 01 KOMUNIKACE A CHODNÍKY
SO 02 VODOVOD
SO 03 KANALIZACE
SO 04 VODOVODNÍ A KANALIZAČNÍ PŘÍPOJKY
SO 05 PLYNOVOD A PŘÍPOJKY
SO 06 VO

Výškový systém: B.p.V.
Souřadnicový systém: JTSK

HLAVNÍ INŽENÝR	ZODP. PROJEKTANT	VYPRACOVAL	KRESLIL	KONTROLOVAL	
ING.KIBRIK	ING.KOHOUT	ING.KOHOUT	ING.KOHOUT	ING.HRUBÝ	Senovážné nám. 1 ČESKÉ BUDĚJOVICE 370 01 tel. 385775111 www.ekoeko.cz

OBJEDNATEL	VHS – Vodohospodářské stavby spol. s r.o., Litvínovická 1567/4, Č.Budějovice	ZAK. Č.	1375–61
KRAJ	JIHOČESKÝ OBEC ČESKÉ BUDĚJOVICE	ARCH. Č.	1375
AKCE	ČESKÉ BUDĚJOVICE SUCHÉ VRBNÉ - HLINECKÁ ZTV	FORMÁT	10xA4 KOPIE
		DATUM	02/2012
		STUPEŇ	DSP
		MĚŘÍTKO	1:500
OBSAH	KOORDINAČNÍ SITUACE	VÝKR. Č.	3 ČÁST C