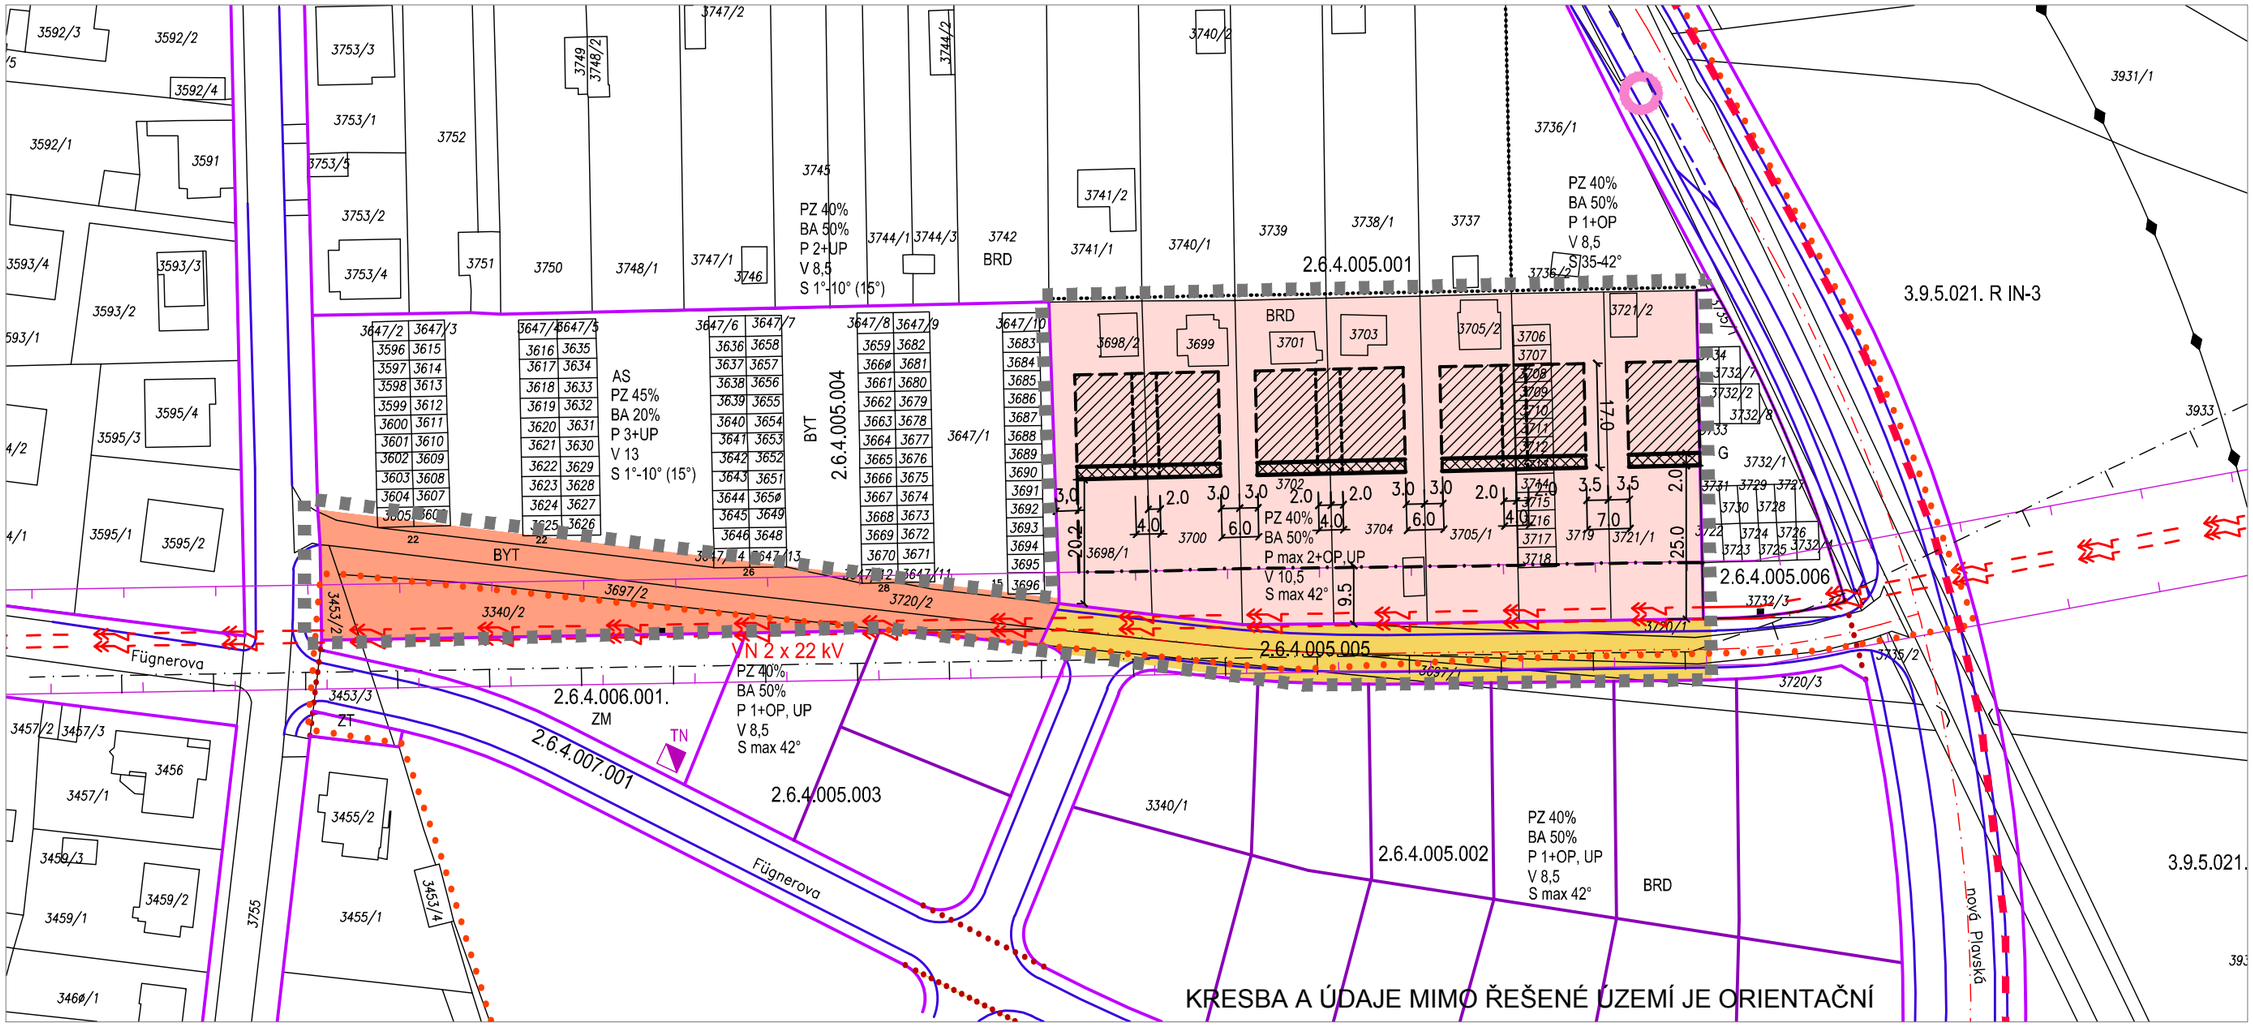


LEGENDA - ŘEŠENÉ ÚZEMÍ

ZASTAVITELNÁ ÚZEMÍ

BRD — zastavitelné území bydlení v rodinných domech

BYT — zastavitelné území bydlení v bytových domech

zastavitelné území dopravy (stávající obslužné komunikace)

zastavitelné území dopravy (návrh obslužné komunikace)

zastavěné území (dle ÚPnM současně zastavěné území)

OCHRANNÁ PÁSMA A INŽENÝRSKÉ SÍTĚ

hranice pásma hygienické ochrany 2. stupně (vnější) vodního zdroje Vidov

elektro VN 2x 22 kV

Záznam o účinnosti:

Vydává: Zastupitelstvo města České Budějovice
Datum vydání:
Číslo usnesení:
Datum nabytí účinnosti:
Úřední osoba pořizovatele: Ing. Luboš Lacina, vedoucí OÚP

Změna č. 1 regulačního plánu

„Plavská“

I/1

1:1000

0 100m

projektant: ing. arch. Petr Žížala

stupeň: NÁVRH po VEŘEJNÉM PROJEDNÁNÍ dle § 67

hlavní výkres

2011-08

ateliér žížala