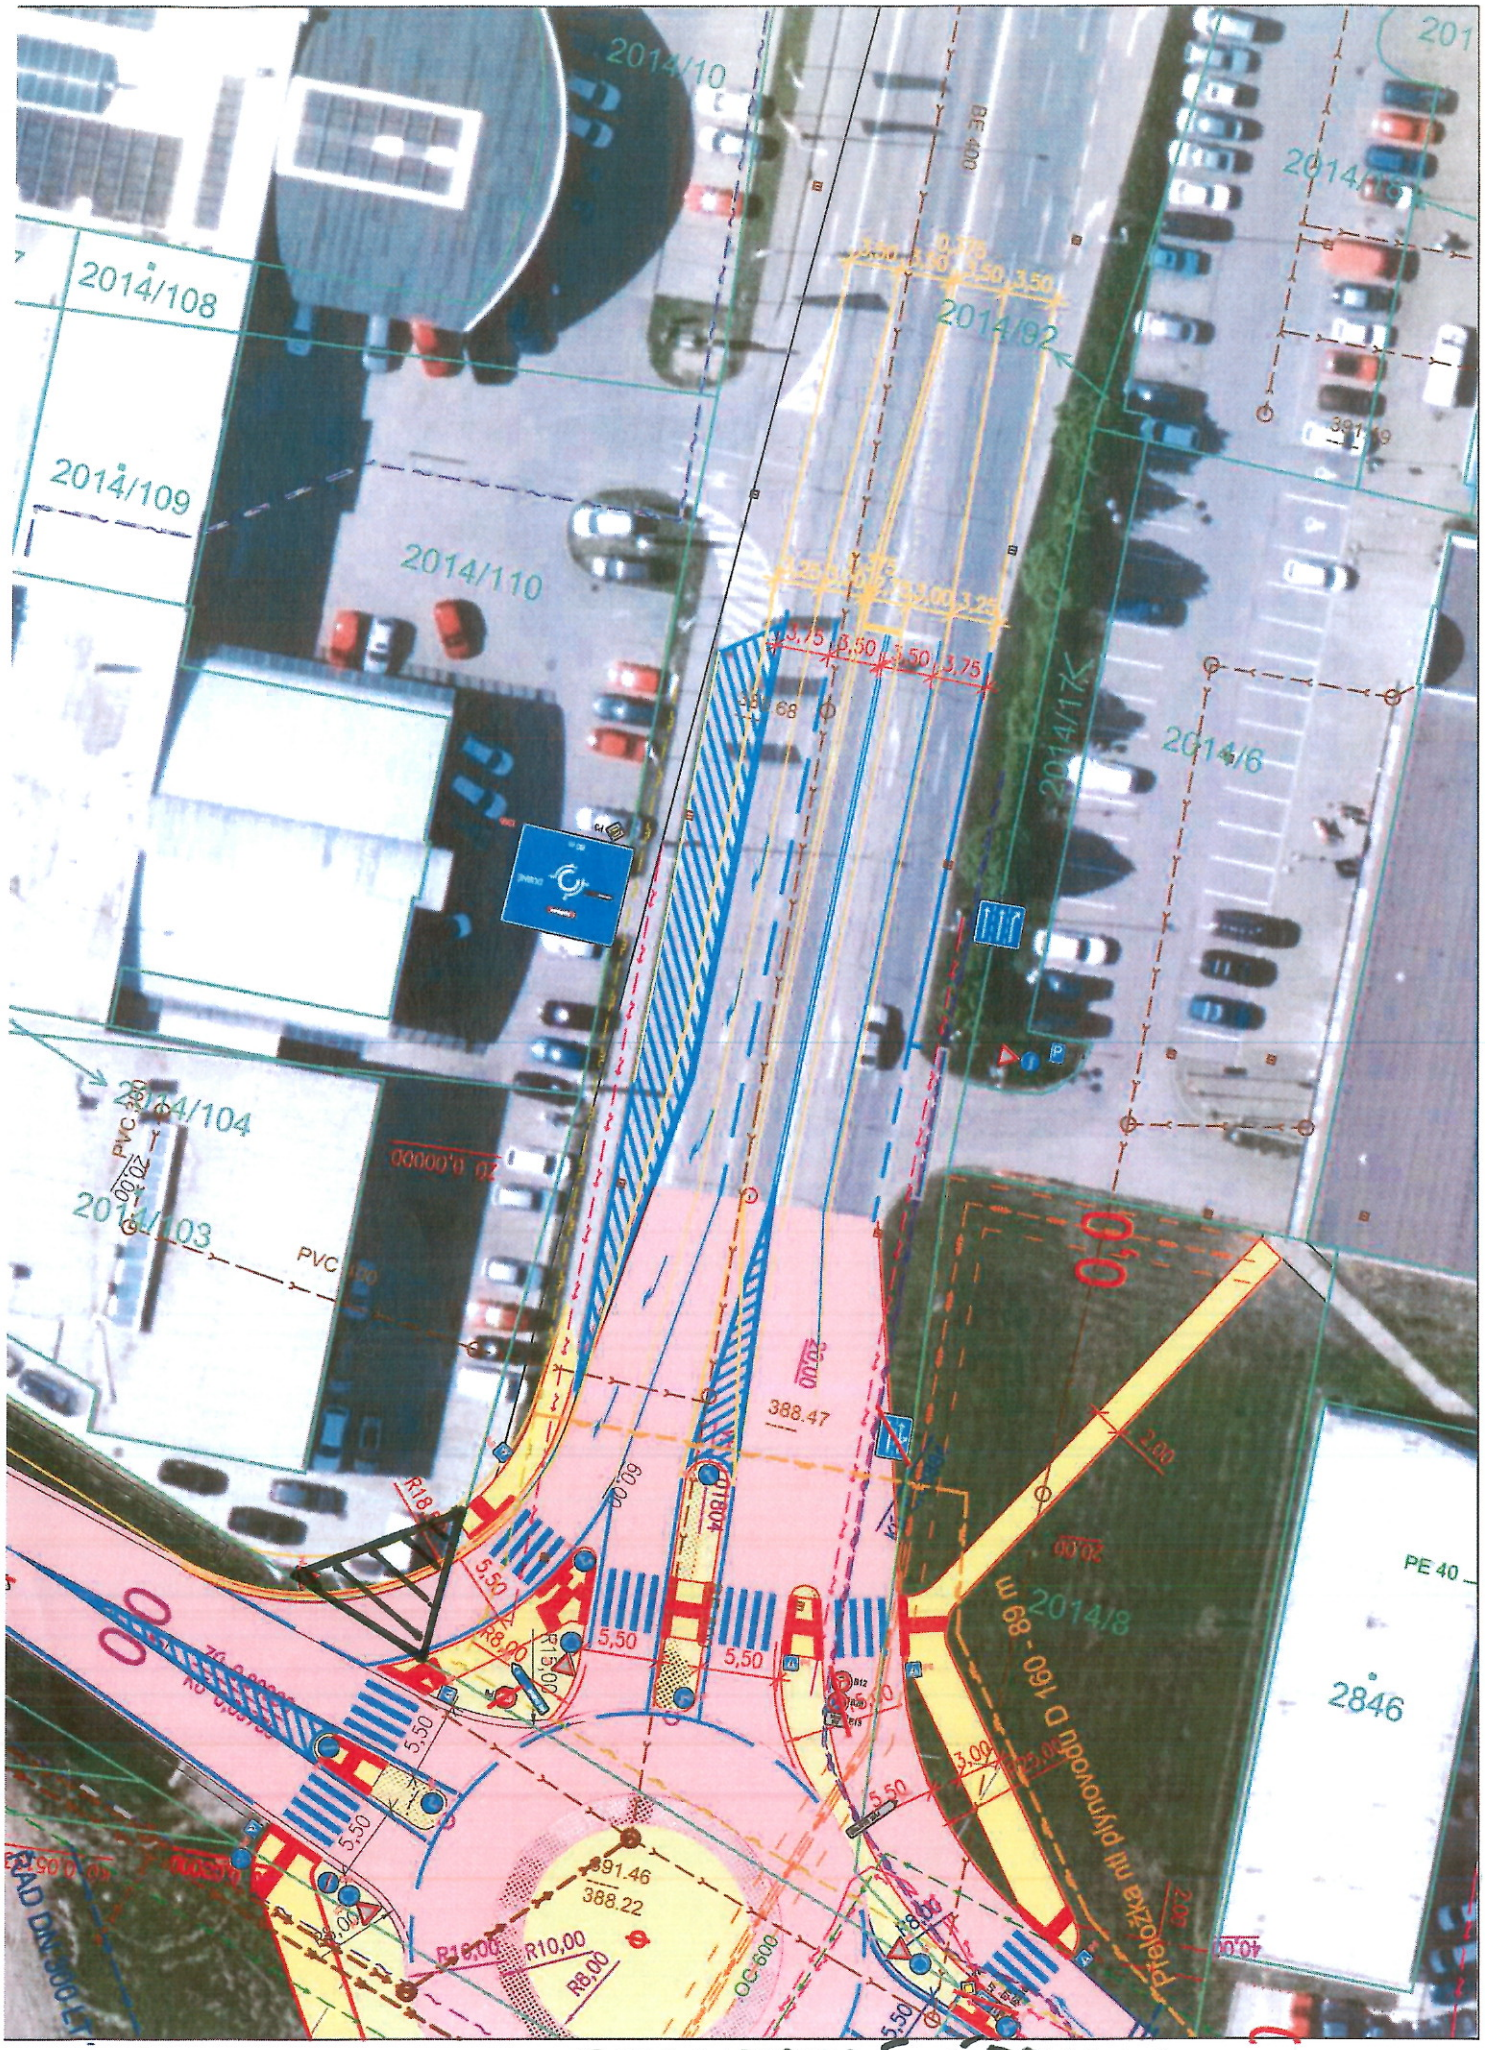


STAVEBNÍ ÚPRAVY